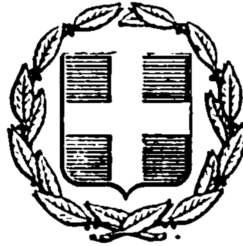


ΕΦΗΜΕΡΙΣ ΤΗΣ ΚΥΒΕΡΝΗΣΕΩΣ
ΤΗΣ ΕΛΛΗΝΙΚΗΣ ΔΗΜΟΚΡΑΤΙΑΣ

ΕΝ ΑΘΗΝΑΙΣ ΤΗ 11 ΟΚΤΩΒΡΙΟΥ 1976 | ΤΕΥΧΟΣ ΤΕΤΑΡΤΟΝ | ΑΡΙΘΜΟΣ ΦΥΛΛΟΥ 315

ΠΟΛΕΟΔΟΜΙΑ

ΔΙΑΤΑΓΜΑΤΑ

Περὶ καθορισμοῦ ὅρων καὶ περιορισμῶν δομήσεως καὶ ἐγκρίσεως θέσεως καὶ διατάξεως κτιρίων ἀνεγερθησομένων ἐπὶ ἐκτάσεως κειμένης ἐκτὸς τοῦ ἐγκεκριμένου ρυμοτομικοῦ σχεδίου τῆς Κοινότητος Ν. Μαρμαρᾶ (Χαλκιδικῆς).

Ο ΠΡΟΕΔΡΟΣ
ΤΗΣ ΕΛΛΗΝΙΚΗΣ ΔΗΜΟΚΡΑΤΙΑΣ

Ἔχοντες ὑπ' ὄψει τὰς διατάξεις τοῦ Ν.Δ. 8/73 «περὶ Γ.Ο.Κ.», ὡς ἐτροποποιήθη διὰ τοῦ Ν.Δ. 205/1974 (ΦΕΚ 363/Α) καὶ εἰδικώτερον τῶν ἄρθρων 41, 42 (παρ. 1), 43 (παρ. 1), 47 (παρ. 1) καὶ 80 (παρ. 1, 4 καὶ 5) αὐτοῦ, τῆς παρ. 3στ τοῦ ἄρθρου 1 τοῦ Α.Ν. 314/1968 (ΦΕΚ 47/Α), ὡς τοῦτο ἀντικατεστάθη διὰ τοῦ ἄρθρου 1 τοῦ Ν.Δ. 1018/71, «περὶ τροποποιήσεως καὶ συμπληρώσεως τοῦ Α.Ν. 314/1968, περὶ παροχῆς εἰς τὸν Ὑπουργὸν Βορείου Ἑλλάδος εἰς τοὺς Νομάρχας ἁρμοδιότητος κλπ» (ΦΕΚ 220/Α), τοῦ ἀπὸ 11.8.1975 Π.Δ/τος «περὶ συστάσεως Ἐπιτροπῶν Ἐνασκήσεως Ἀρχιτεκτονικοῦ Ἐλέγχου εἰς τὰς Περιφερείας τῶν Ἐπιθεωρήσεων Δημ. Ἔργων τοῦ Ὑπουργείου Δημ. Ἔργων» (ΦΕΚ 183/Δ), ὡς ἐτροποποιήθη καὶ συνεπληρώθη διὰ τοῦ ἀπὸ 27.5.76 Π.Δ/τος περὶ τροποποιήσεως καὶ συμπληρώσεως τοῦ ἀπὸ 11.8.1975 Π.Δ/τος «περὶ συστάσεως Ἐπιτροπῶν Ἐνασκήσεως Ἀρχιτεκτονικοῦ Ἐλέγχου κλπ.» (ΦΕΚ 168Δ) καὶ ἰδόντες τὴν ὑπ' ἀριθ. Ε. 15687/2060/26.7.73 ἀπόφασιν τοῦ Ὑπουργοῦ Δημοσίων Ἔργων «περὶ ἐξαιρέσεως ἐκ τῆς ἁρμοδιότητος τοῦ Νομάρχου ὡς πρὸς τὴν ἔγκρισιν, ἐπέκτασιν, τροποποίησιν κλπ. τοῦ σχεδίου πόλεων καὶ κωμῶν, περιοχῶν ἰδιαιτέρου ἐνδιαφέροντος (ΦΕΚ 956/Β) τὰς ὑπ' ἀριθ. 707/1976 καὶ 816/1976 γνωμοδοτήσεις τοῦ Συμβουλίου Δημοσίων Ἔργων (Τμῆμα Μελετῶν), ὡς καὶ τὴν ὑπ' ἀριθ. 723/76 γνωμοδότησιν τοῦ Συμβουλίου τῆς Ἐπικρατείας, προτάσει τοῦ Ἡμετέρου ἐπὶ τῶν Δημοσίων Ἔργων Ὑπουργοῦ, ἀπεφασίσαμεν καὶ διατάσσομεν :

Ἄρθρον μόνον.

1. Ἐγκρίνεται ἡ θέσις καὶ ἡ διάταξις τῶν κτιρίων, ἅτινα ἀποτελοῦν τρία ἐπὶ μέρους συγκροτήματα, ἤτοι 1) τὸ κυρίως τουριστικὸν συγκρότημα, ἀποτελούμενον α) ἀπὸ ἕνα ξενῶνα εἰς ὕψωμα Γαλάνη, β) ἀπὸ δύο ξενοδοχεῖα καὶ γ) ἀπὸ χωρίον μὲ οἰκίσκους καὶ ξενοδοχεῖα β' τάξεως μετὰ κτισμάτων ὑποδοχῆς καὶ διαχειρίσεως, κινηματοθέατρον καὶ οἰκίσκους προσωπικοῦ καὶ 2) δύο δευτερογενῆ συγκροτήματα, ἐξυπηρετοῦντα τὸ κυρίως τουριστικὸν συγκρότημα, ἀποτελούμενα :

α) Ἀπὸ τὸ χωρίον προσωπικοῦ καὶ

β) Ἀπὸ μονάδας ἐπεξεργασίας τῶν προϊόντων τῆς περιοχῆς καὶ ἰδίᾳ τῶν γεωργικῶν πρὸς ἐξυπηρέτησιν τοῦ ἐν λόγῳ συγκροτήματος, ἐπὶ ἐκτάσεως 17.500 στρεμμάτων, φερομένης ὡς ἀνηκούσης εἰς τὴν Ἀνώνυμον Ἑταιρείαν «Τουριστικὴ - Γεωργικὴ - Ἐξαγωγικὴ» ὑπὸ τὴν ἐπωνυμίαν «ΠΟΡΤΟ ΚΑΡΡΑΣ», κειμένης ἐκτὸς τοῦ ἐγκεκριμένου ρυμοτομικοῦ σχεδίου εἰς περιοχὴν τῆς Κοινότητος Ν. Μαρμαρᾶ (Χαλκιδικῆς), ἐμφαινομένης εἰς τὰ ὑπὸ τοῦ Προϊσταμένου τῆς Ὑπηρεσίας Οἰκισμοῦ τεθεωρημένα διὰ τῆς ὑπ' ἀριθ. Ε. 34231/1976 πράξεως αὐτοῦ, σχετικὰ πέντε (5) πρωτότυπα διαγράμματα ὑπὸ κλίμακα 1 : 2.000, ἓν (1) πρωτότυπον διάγραμμα ὑπὸ κλίμακα 1 : 500 καὶ ἓν (1) γενικὸν πρωτότυπον διάγραμμα ὑπὸ κλίμακα 1 :10.000, τὸ ὁποῖον παριστᾷ τὴν γενικὴν μορφὴν τῆς ἐγκρινομένης περιοχῆς, περικλειομένης διὰ μελαίνης γραμμῆς, ὧντινων συνοπτικὰ ἀντίτυπα δημοσιεύονται μετὰ τοῦ παρόντος.

2. Οἱ ὅροι καὶ οἱ περιορισμοὶ δομήσεως ἐπὶ τῆς ὡς ἄνω ἐκτάσεως καθορίζονται ὡς ἀκολούθως :

α) Μέγιστον ποσοστὸν καλύψεως δέκα ἐπὶ τοῖς χιλίοις (10‰) τῆς ὅλης ἐπιφανείας τῆς ἐκτάσεως.

β) Συντελεστὴς δομήσεως εἴκοσι χιλιοστὰ (0,020).

γ) Μέγιστον ὕψος τῶν κτιρίων ὡς κάτωθι :

Κτίρια	Ἀπὸ κατωτέρα τεχνικὴ στάθμη μέτρα	Ἀπὸ ἀνωτέρα τεχνικὴ στάθμη μέτρα
Ξενὼν Γαλάνη	19,00	6,00
Οἰκίσκος Φύλακος	6,60	4,00
Παρεκκλήσιον	3,50	–
Ξενοδοχεῖον Η1	27,00	–
» Η2	27,00	–
Συγκρότημα Κολυμβητῶν	18,00	4,00
Κτίριον Συνεδρίων	11,50	–
Κυρία Εἴσοδος	9,00	–
Κτίριον Ὑποδοχῆς καὶ διαχειρίσεως	16,50	14,50
Κτίριον συντηρήσεως καὶ ἐξυπ.	11,00	3,00
Κινηματοθέατρον κλειστὸν	13,00	–
Ξενοδοχεῖον Β' Τάξεως	13,50	–
Καταστήματα (ὁμὰς 3)	7,50	3,50
Κινηματοθέατρον ὑπαίθριον	10,50	4,50
Καταστήματα (ὁμὰς 4)	6,50	1,00
Ψαροταβέρνα	10,00	–
Καταστήματα (ὁμὰς 2)	7,00	3,00
Παιδικὸς Σταθμὸς	7,00	3,00
Καταστήματα (ὁμὰς 1)	8,00	3,50

Κέντρον Χειροτεχνίας	7,50	3,00
Ναὸς Χωρίου	17,00	–
'Αντλιοστ. θαλασ. ὕδατος Νο 1	3,50	–
» Νο 2	3,50	–
Κτίριον Bowling	7,50	–
Συνεργεῖα ἐπισκευῆς σκαφῶν	4,00	–
Κτίριον Κοιν. χώρων (ἀριθ. 3)	13,00	2,50
» (ἀριθ. 5)	11,50	6,00
Ξενὼν (ἀριθ. 1)	22,00	–
Κρίριον κοιν. χώρων (ἀριθ. 2)	14,00	7,00
Ξενὼν (ἀριθ. 2)	18,00	5,00
Κτίριον κοιν. χώρων (ἀριθ. 4)	13,50	5,50
» (ἀριθ. 1)	21,00	7,00
Μῦλοι	23,50	17,50
Οἰκίσκοι χωρίου Α' τάξεως	15,00	6,00
'Αντλιοστάσιον ἀρδεύσεως (Golf)	–	1,00
Κέντρον 'Αθλοπαιδιῶν	13,50	4,50
'Αντλιοστάσιον ὑδρεύσεως	3,00	–
'Ιππικὸς Ὅμιλος	13,00	12,50
Πλυντήρια	6,50	–
Ὑπόστεγον (Golf)	6,00	–
Βιολογικὸς καθαρισμὸς λυμμάτων	3,50	–
Κύριος ὑποσταθμὸς ζεύξεως μὲ ΔΕΗ	4,00	–
Ὑπαίθριον 'Αμφιθέατρον	11,00	–
Δεξαμενὴ (ὑπ' ἀριθ. 1)		1,00
» (ὑπ' ἀριθ. 2)	–	2,50
» (ὑπ' ἀριθ. 3)	–	2,50
Καλύβα καὶ οἰκίσκοι	6,00	3,00
Περίπτερον Κολυμβητῶν	6,50	2,50
Κτίριον διαμερισμάτων Στούντιον	15,00	10,00
Οἰκίσκοι χωρίου Πολυτελείας	10,50	7,00
Παρεκκλήσιον (ὑπ' ἀριθ. 1)	6,50	–
» ὑπ' ἀριθ. 2)	5,50	–
Κατοικίαι Προσωπικοῦ	14,00	8,00
Οἰκίσκοι β' τάξεως	12,00	5,50
Καφενεῖα	6,50	2,50
'Ηλεκτρικοὶ ὑποσταθμοὶ	5,00	–
Οἰκίσκοι χωρίου Προσωπικοῦ	7,00	5,50
'Αρτοποιεῖον	11,00	7,00
'Ελαιουργεῖον	15,50	7,50
Οἰνοποιεῖον	17,00	7,00
Κεντρικὸν κτίριον	11,00	4,00
Θυρωρεῖον, Ζυγιστήριον	–	3,00
Ψυγεῖον Παγωποιεῖον	9,00	–
Ὑπόστεγον γεωργικῶν μηχαν.	5,00	2,00
'Ασβεστοκάμινος	2,50	0,50

δ) Κατὰ τὰ λοιπὰ ἐφαρμόζονται αἱ διατάξεις τῶν ἄρθρων 43 ἕως καὶ 51 τοῦ Ν.Δ. 8/1973 «περὶ Γ.Ο.Κ.».

3. Ὅσον ἀφορᾷ τὸ κτίριον συγκροτήματος κολυμβητῶν τοῦ ὁποίου τὸ ὕψος κειμένεται ἀπὸ 18,00 ἕως 4,00 μέτρα καὶ τοῦ ὁποίου ἡ μορφὴ τυγχάνει γλυπτή, δέον ὅπως, κατὰ τὸν ἔλεγχον καὶ ἐξέτασιν τούτου ὑπὸ τῆς ἁρμοδίας ἀρχιτεκτονικῆς 'Επιτροπῆς 'Ελέγχου, συμμετέσχον ἐπὶ πλέον τῶν ὑφισταμένων μελῶν αὐτῆς καὶ εἷς γλύπτης καὶ εἷς ζωγράφος, ὑποδεικνυόμενοι ὑπὸ τοῦ Ὑπουργοῦ Βορείου 'Ελλάδος.

Εἰς τὸν αὐτὸν ἐπὶ τῶν Δημοσίων Ἔργων Ὑπουργὸν ἀσατίθεμεν τὴν δημοσίευσιν καὶ ἐκτέλεσιν τοῦ παρόντος Διατάγματος.

'Εν 'Αθήναις τῇ 30 Σεπτεμβρίου 1976

Ο ΠΡΟΕΔΡΟΣ ΤΗΣ ΔΗΜΟΚΡΑΤΙΑΣ

ΚΩΝΣΤΑΝΤΙΝΟΣ ΤΣΑΤΣΟΣ

Ο ΥΠΟΥΡΓΟΣ ΔΗΜΟΣΙΩΝ ΕΡΓΩΝ

ΧΡΙΣΤΟΦΟΡΟΣ ΣΤΡΑΤΟΣ

Ν. Μαρμαράς 1:10.000
(Χαλκιδικής)



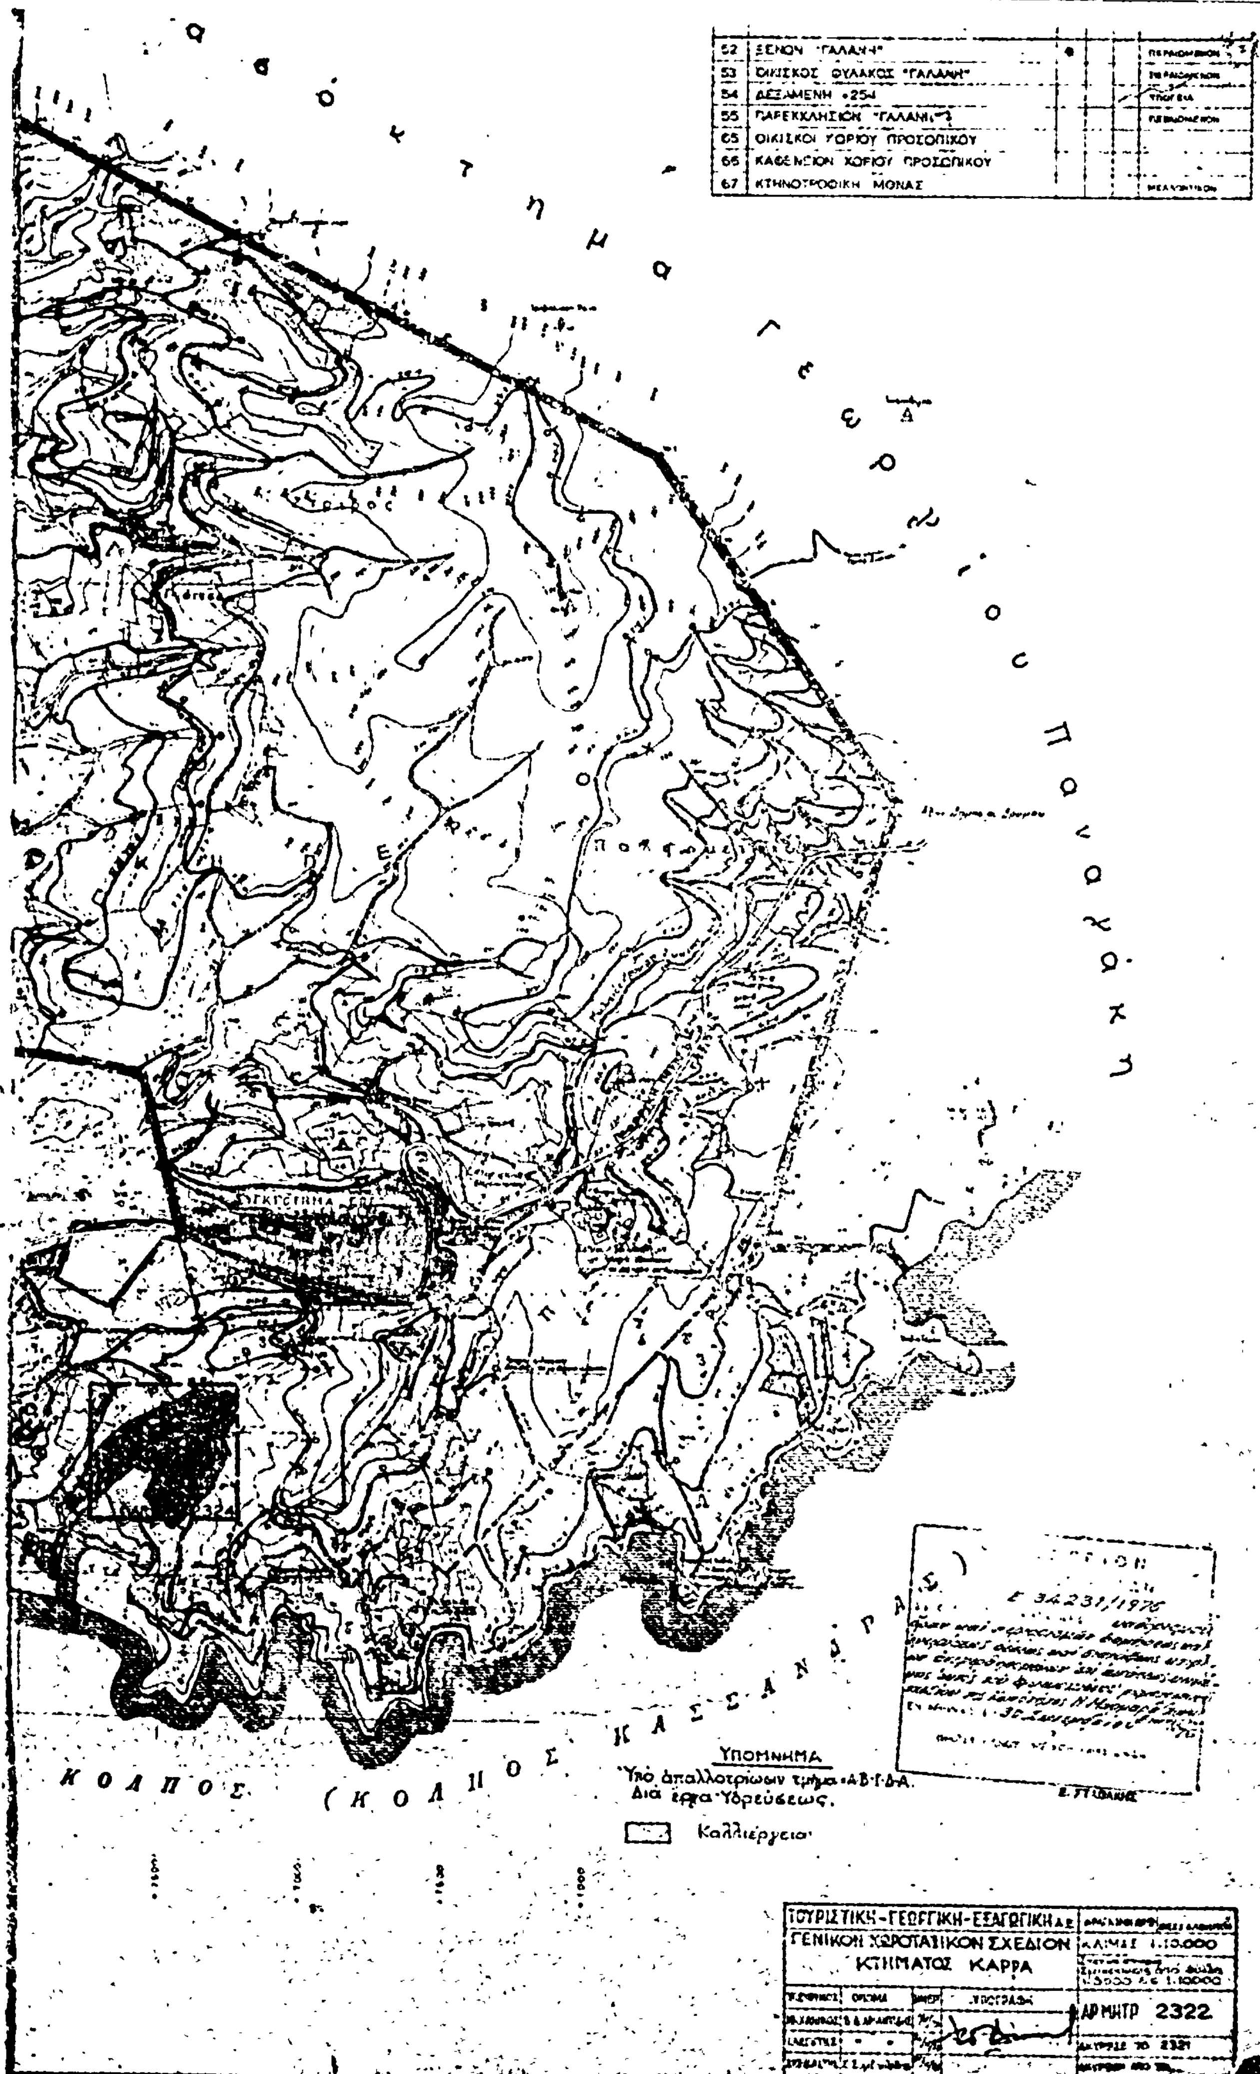
Δημόσιον Δάσος Παρθενώνος

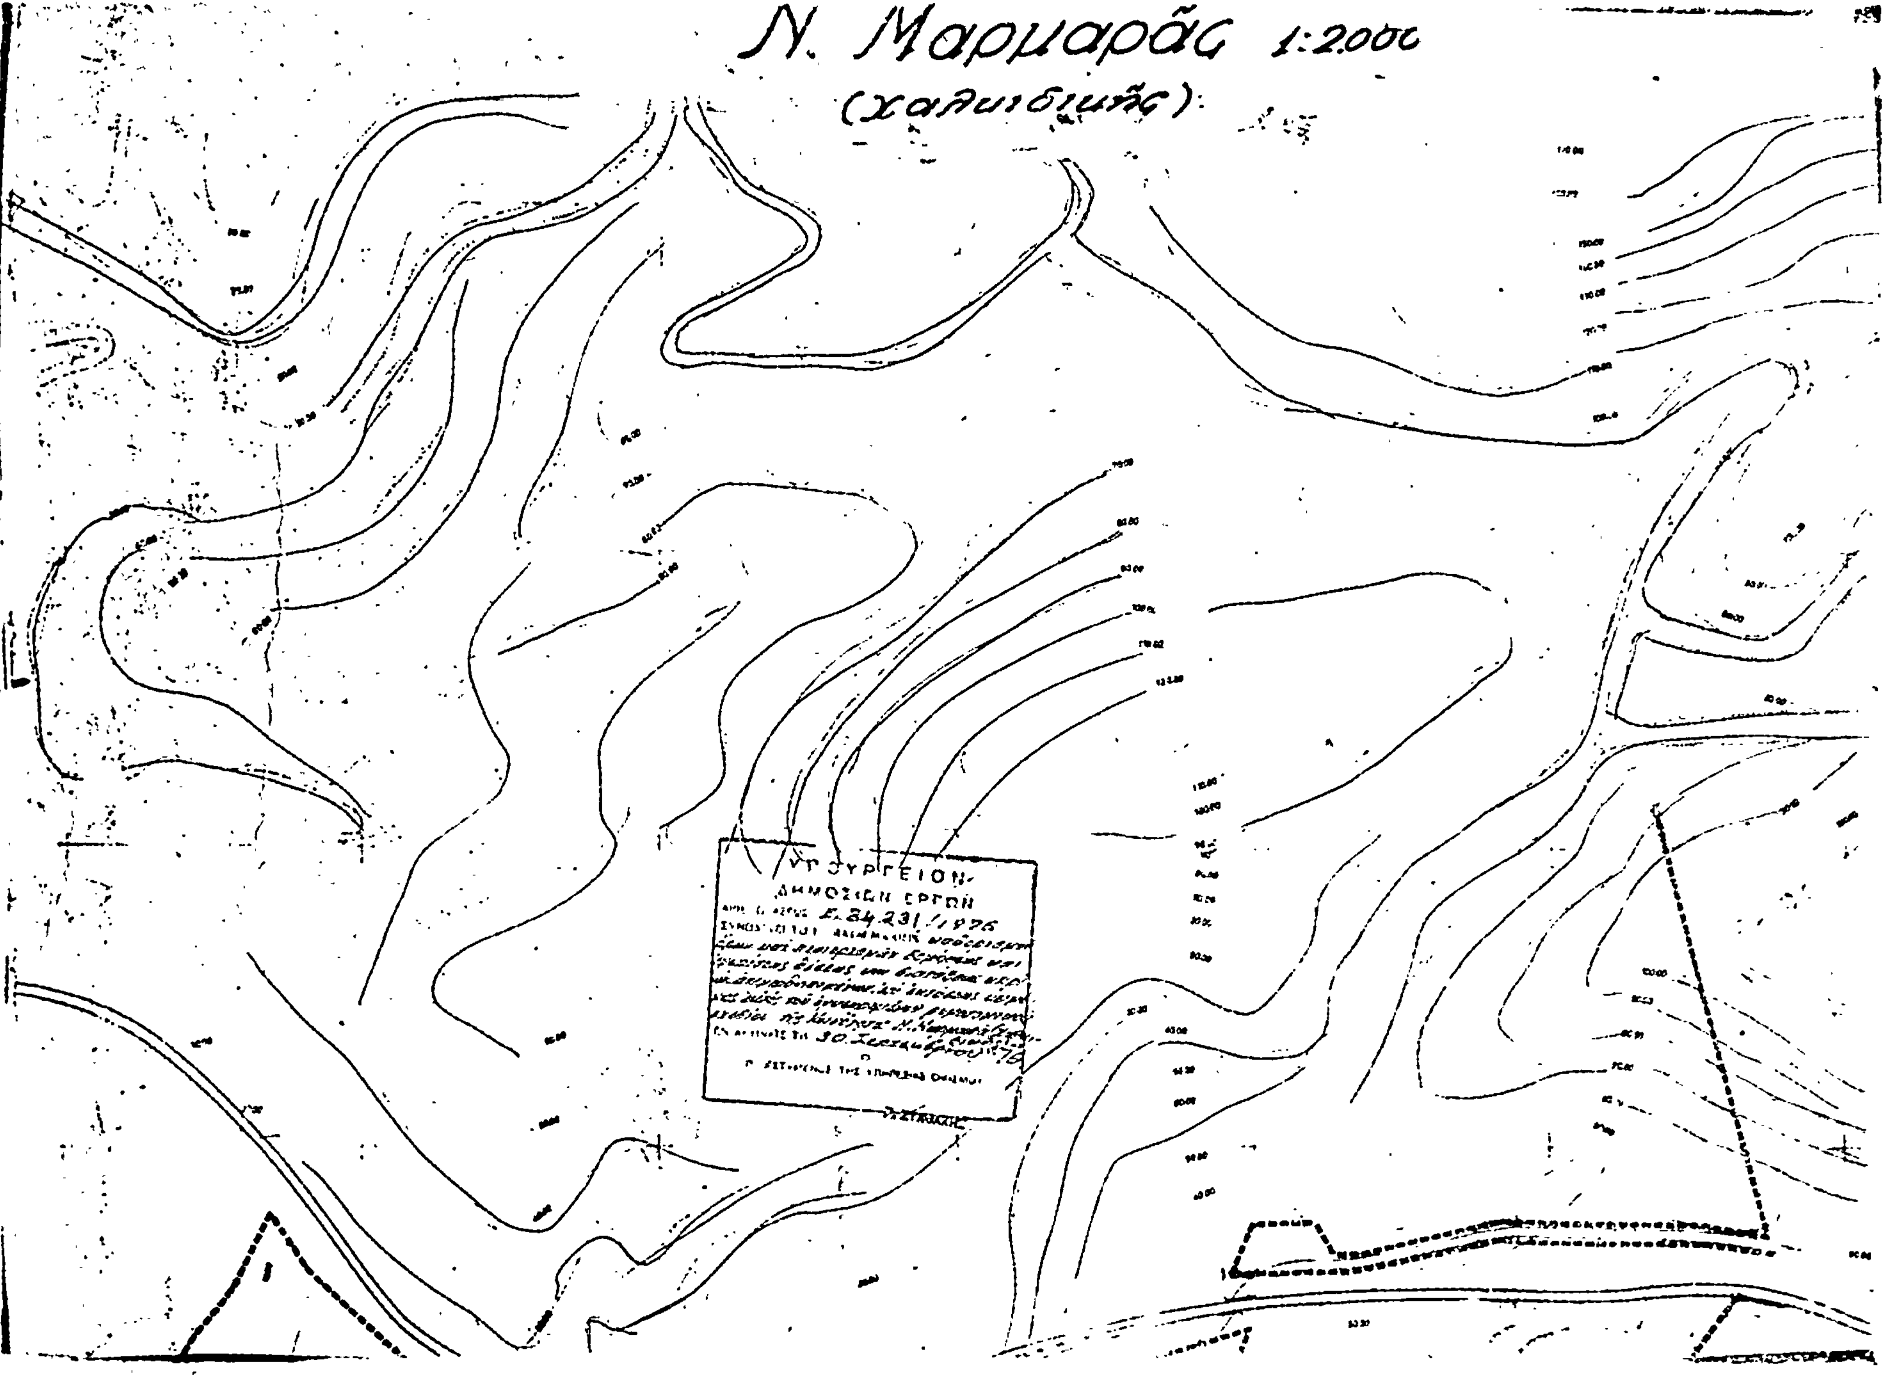
ΚΤΗΝΟΤΡΟΦΙΚΗ ΑΝΑΠΤΥΞΗ

Κοινότης Νέου Μαρμαρά

ΣΥΜΠΛΕΓΜΑΤΑ ΚΑΤΟΙΚΙΩΝ ΠΡΟΣΩΠΙΚΟΥ

ΤΟΡΩΝΑΙΟΣ

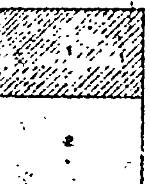

52 ΞΕΝΩΝ "ΓΑΛΑΝΗ"
53 ΟΙΚΙΣΚΟΣ ΦΥΛΑΚΟΣ "ΓΑΛΑΝΗ"
54 ΔΕΞΑΜΕΝΗ •254
55 ΠΑΡΕΚΚΛΗΣΙΟΝ "ΓΑΛΑΝΗ"
65 ΟΙΚΙΣΚΟΙ ΧΩΡΙΟΥ ΠΡΟΣΩΠΙΚΟΥ
66 ΚΑΦΕΝΕΙΟΝ ΧΩΡΙΟΥ ΠΡΟΣΩΠΙΚΟΥ
67 ΚΤΗΝΟΤΡΟΦΙΚΗ ΜΟΝΑΣ
ΥΠΟΓΕΙΑ
α σ ό κ τ η μ α Γ ε ρ ο ν ί ο υ Π α ν α γ ά κ η
Κ Ο Λ Π Ο Σ (Κ Ο Λ Π Ο Σ Κ Α Σ Σ Α Ν Δ Ρ Α Σ)
Ε 34231/1975
ΥΠΟΜΝΗΜΑ
Ὑπὸ ἀπαλλοτρίωσιν τμῆμα ·Α·Β·Γ·Δ·Α.
Διὰ ἔργα Ὑδρεύσεως.
Καλλιέργεια
ΤΟΥΡΙΣΤΙΚΗ-ΓΕΩΡΓΙΚΗ-ΕΞΑΓΩΓΙΚΗ Α.Ε.
ΓΕΝΙΚΟΝ ΧΩΡΟΤΑΞΙΚΟΝ ΣΧΕΔΙΟΝ
ΚΤΗΜΑΤΟΣ ΚΑΡΡΑ
ΚΛΙΜΑΞ 1:10.000
ΟΝΟΜΑ
ΥΠΟΓΡΑΦΗ
ΑΡ. ΜΗΤΡ. 2322

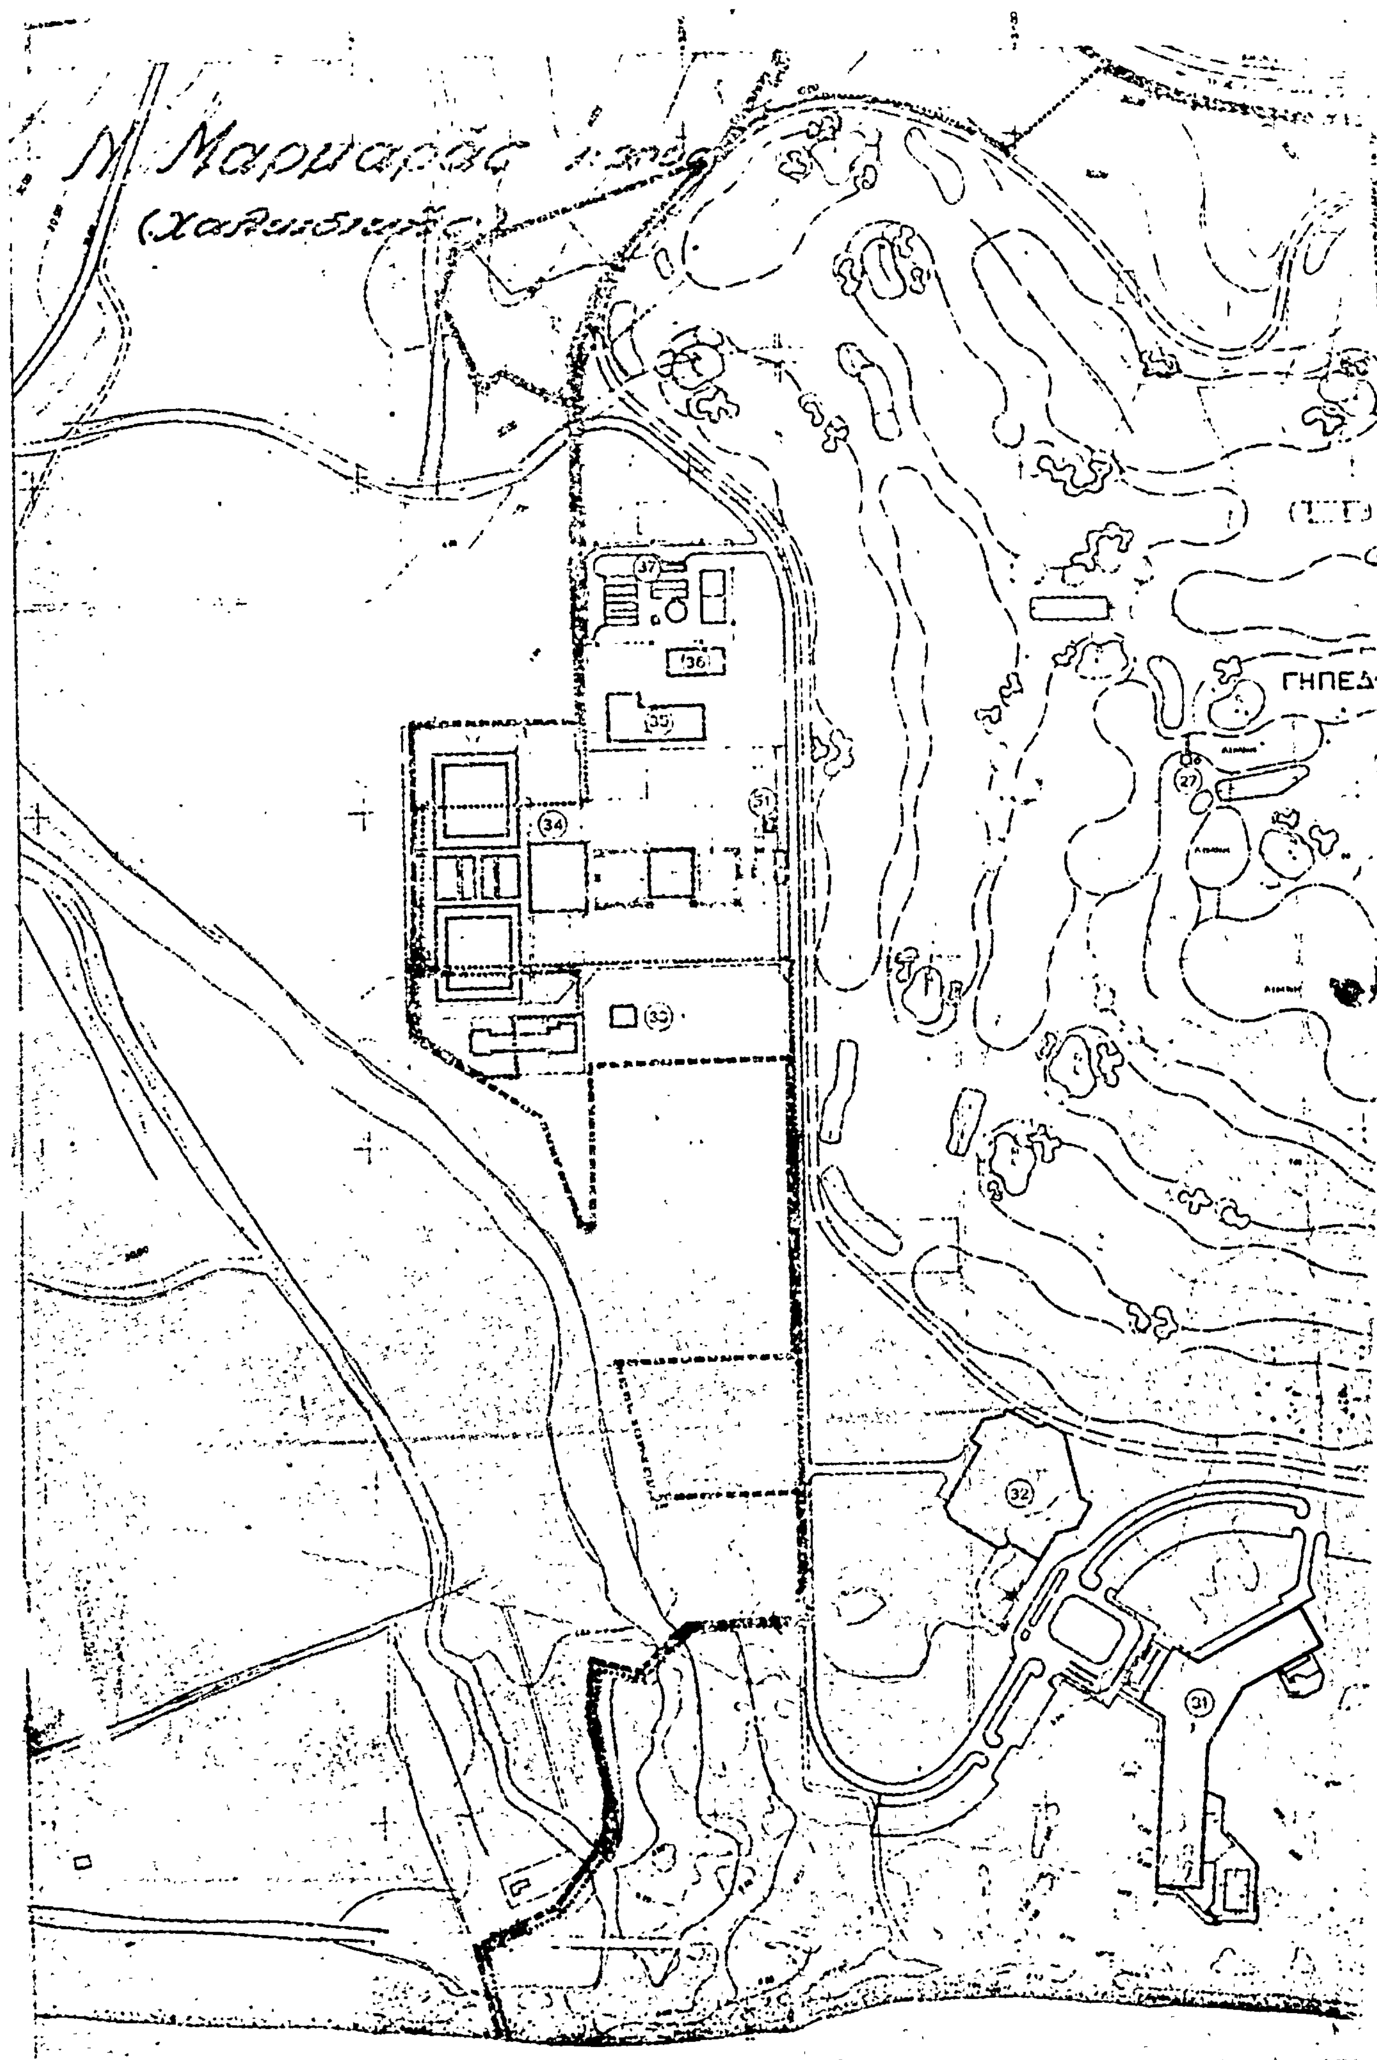

Ν. Μαρμαράς 1:2000
(Χαλκιδικής)
ΥΠΟΥΡΓΕΙΟΝ
ΔΗΜΟΣΙΩΝ ΕΡΓΩΝ
Ε.24231/1976

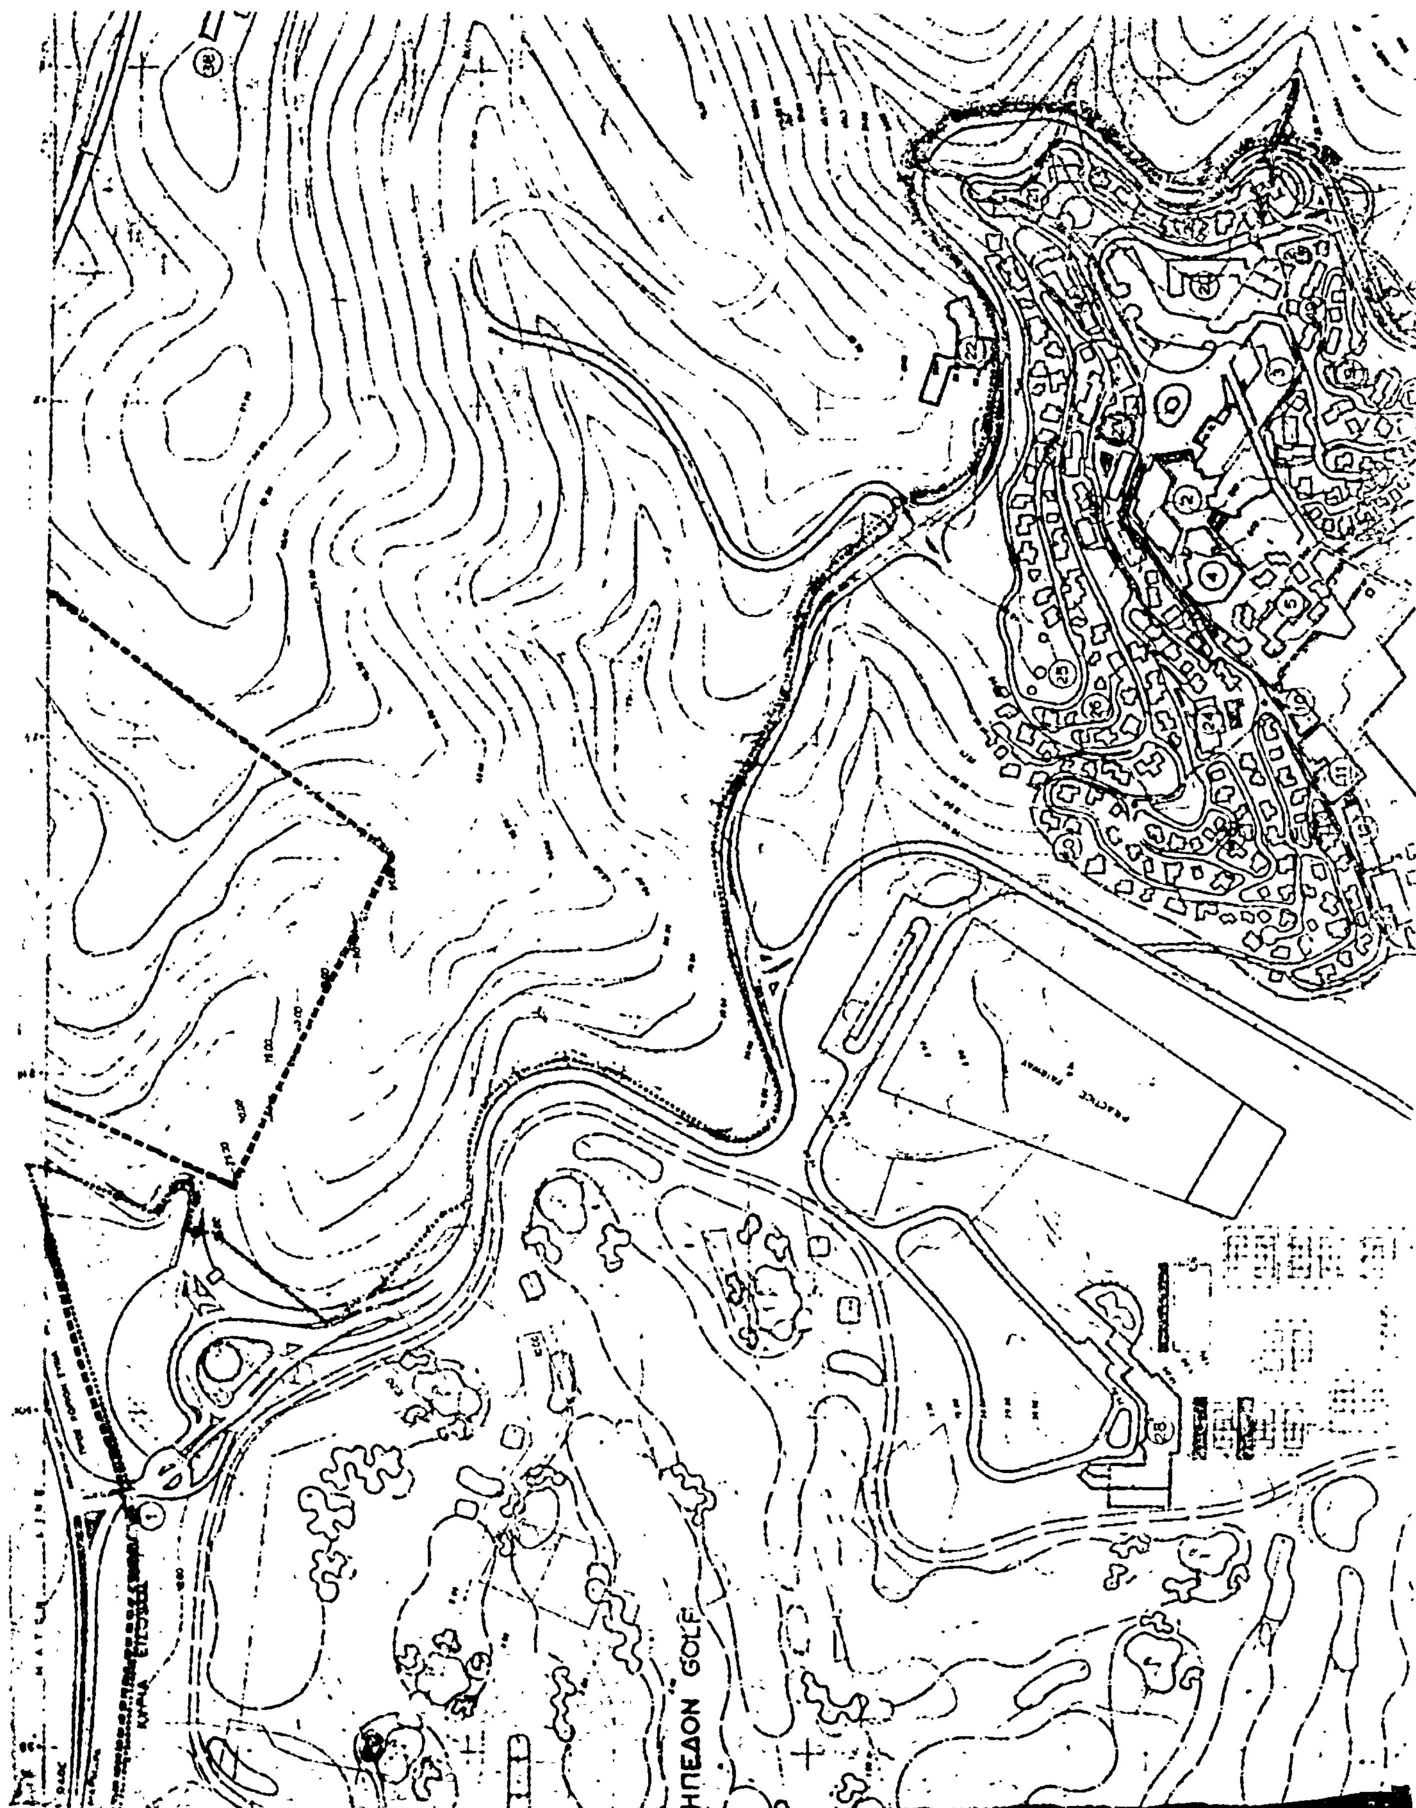
Β. ΒΙΟΜΗΧΑΝΙΚΗ ΖΩΝΗ

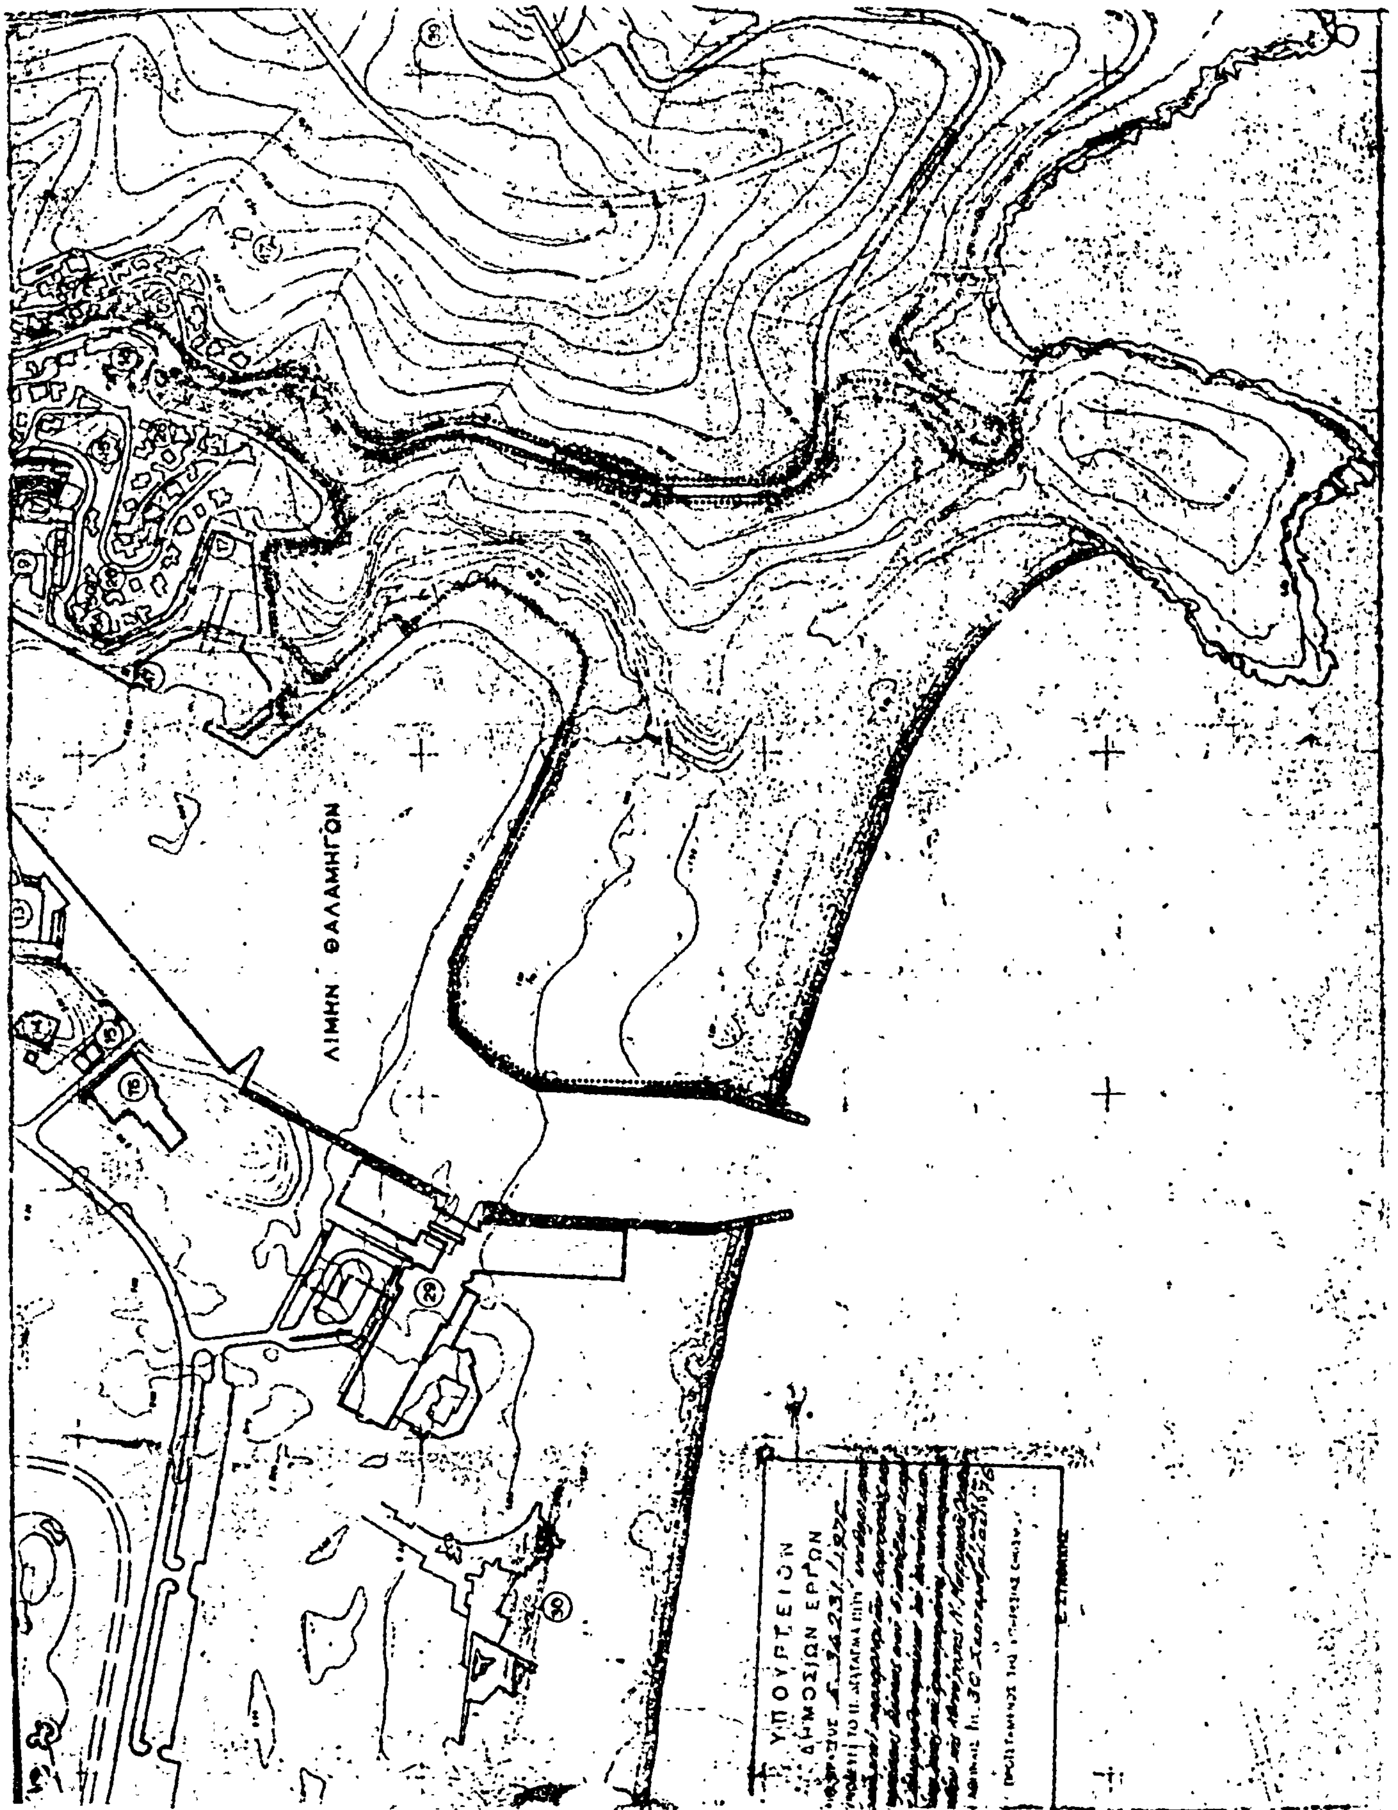
Α/Α	ΕΡΓΟΝ	[illegible]	[illegible]	[illegible]	ΠΑΡΑΤΗΡΗΣΕΙΣ
56	ΘΥΡΟΡΕΙΟΝ - ΣΥΓΚΡΟΤΗΜΑ				
57	ΑΡΤΟΠΟΙΕΙΟΝ				[illegible]
58	ΕΛΑΙΟΥΡΓΕΙΟΝ				
59	ΟΙΝΟΠΟΙΕΙΟΝ				
60	ΚΕΝΤΡΙΚΟΝ ΚΤΙΡΙΟΝ				
61	ΨΥΓΕΙΟΝ - ΠΑΓΟΠΟΙΕΙΟΝ				[illegible]
63	ΥΠΟΣΤΕΓΟΝ ΓΕΩΡΓΙΚΩΝ ΜΗΧΑΝΗΜΑΤΩΝ				
68	ΑΣΒΕΣΤΟΚΑΜΙΝΟΣ				ΠΑΛΑΙΑ

ΥΠΟΜΝΗΜΑ




Μαρμαράς
37
36
35
34
51
33
ΓΗΠΕΔ
27
32
31

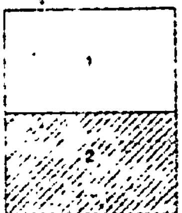

ΗΠΕΔΟΝ GOLF


ΛΙΜΗΝ ΘΑΛΑΜΗΓΩΝ
ΥΠΟΥΡΓΕΙΟΝ
ΔΗΜΟΣΙΩΝ ΕΡΓΩΝ

ΥΨΟΣ		A/A	ΕΡΓΟΝ	ΕΓΚΕΚΡΙΜΕΝΑ ΥΠΟ ΕΟΤ	ΥΠΟ ΕΓΚΡΙΣΙΝ	ΝΕΑ/ΑΝΑ...	ΠΑΡΑΤΗΡΗΣΕΙΣ
[illegible]	[illegible]						
9.00	—	1	ΚΥΡΙΑ ΕΙΣΟΔΟΣ		●		
[illegible]	[illegible]	2	ΚΤΙΡΙΟΝ ΥΠΟΔΟΧΗΣ & ΔΙΑΧΕΙΡΙΣΕΩΣ	●			
11.00	[illegible]	3	ΚΤΙΡΙΟΝ ΣΥΝΤΗΡΗΣΕΩΣ & ΕΞΥΠΗΡΕΤΗΣΕΩΣ	●			ΩΣ ΠΡΟΣ ΘΕΣΙΝ
12.50	—	4	ΚΙΝΗΜΑΤΟΘΕΑΤΡΟΝ ΚΛΕΙΣΤΟΝ	●			ΩΣ ΠΡΟΣ ΘΕΣΙΝ
[illegible]	—	5	ΞΕΝΟΔΟΧΕΙΟΝ "Β" ΤΑΞΕΩΣ	●			
[illegible]	[illegible]	6	ΚΑΤΑΣΤΗΜΑΤΑ - ΟΜΑΣ 3	●			
[illegible]	[illegible]	7	ΚΙΝΗΜΑΤΟΘΕΑΤΡΟΝ ΥΠΑΙΘΡΙΟΝ	●			ΩΣ ΠΡΟΣ ΘΕΣΙΝ
[illegible]	[illegible]	8	ΚΑΤΑΣΤΗΜΑΤΑ - ΟΜΑΣ 4	●			ΩΣ ΠΡΟΣ ΘΕΣΙΝ
[illegible]	—	9	(ΜΟΥΣΕΙΟΝ) - ΨΑΡΟΤΑΒΕΡΝΑ	●			
7.00	[illegible]	10	ΚΑΤΑΣΤΗΜΑΤΑ - ΟΜΑΣ 2	●			
〃	〃	11	ΠΑΙΔΙΚΟΣ ΣΤΑΘΜΟΣ	●			
[illegible]	[illegible]	12	ΚΑΤΑΣΤΗΜΑΤΑ - ΟΜΑΣ 1	●			ΩΣ ΠΡΟΣ ΘΕΣΙΝ
7.50	3.00	13	ΚΕΝΤΡΟΝ ΧΕΙΡΟΤΕΧΝΙΑΣ	●			
17.00	—	14	ΝΑΟΣ ΧΩΡΙΟΥ		●		
[illegible]	—	15	ΑΝΤΛΙΟΣΤΑΣΙΟΝ ΘΑΛΑΣΣΙΟΥ ΥΔΑΤΟΣ Νο1				ΥΠΟΓΕΙΟΝ
〃	—	15α	ΑΝΤΛΙΟΣΤΑΣΙΟΝ ΘΑΛΑΣΣΙΟΥ ΥΔΑΤΟΣ Νο2				ΥΠΟΓΕΙΟΝ
[illegible]	—	16	ΚΤΙΡΙΟΝ BOWLING		●		ΥΠΟΓΕΙΟΝ
[illegible]	—	17	ΣΥΝΕΡΓΕΙΑ ΕΠΙΣΚΕΥΗΣ ΣΚΑΦΩΝ	●			ΥΠΟΓΕΙΟΝ
13.00	2.00	18	ΚΤΙΡΙΟΝ ΚΟΙΝΟΧΡΗΣΤΩΝ ΧΩΡΩΝ ΑΡ 3	●			
11.50	5.00	19	ΚΤΙΡΙΟΝ ΚΟΙΝΟΧΡΗΣΤΩΝ ΧΩΡΩΝ ΑΡ 5			●	
22.00	[illegible]	20	ΞΕΝΩΝ ΑΡ 1			●	
14.00	7.00	21	ΚΤΙΡΙΟΝ ΚΟΙΝΟΧΡΗΣΤΩΝ ΧΩΡΩΝ ΑΡ 2	●			
12.00	5.00	22	ΞΕΝΩΝ ΑΡ 2			●	
13.50	[illegible]	23	ΚΤΙΡΙΟΝ ΚΟΙΝΟΧΡΗΣΤΩΝ ΧΩΡΩΝ ΑΡ 4			●	
21.00	7.00	24	ΚΤΙΡΙΟΝ ΚΟΙΝΟΧΡΗΣΤΩΝ ΧΩΡΩΝ ΑΡ 1	●			
23.50	17.50	25	ΜΥΛΟΙ	●			
15.00	[illegible]	26	ΟΙΚΙΣΚΟΙ ΧΩΡΙΟΥ Α' ΤΑΞΕΩΣ	●			
[illegible]	[illegible]	27	ΑΝΤΛΙΟΣΤΑΣΙΟΝ ΑΡΔΕΥΣΕΩΣ GOLF				ΥΠΟΓΕΙΟΝ
13.50	[illegible]	28	ΚΕΝΤΡΟΝ ΑΘΛΟΠΑΙΔΙΩΝ		●		
26.00	[illegible]	29	ΞΕΝΟΔΟΧΕΙΟΝ H_1	●			
18.00	[illegible]	30	ΣΥΓΚΡΟΤΗΜΑ ΚΟΛΥΜΒΗΤΩΝ		●		
27.00	[illegible]	31	ΞΕΝΟΔΟΧΕΙΟΝ H_2	●			
[illegible]	—	32	ΚΤΙΡΙΟΝ ΣΥΝΕΔΡΙΩΝ	●	●		
[illegible]	—	33	ΑΝΤΛΙΟΣΤΑΣΙΟΝ ΥΔΡΕΥΣΕΩΣ				ΠΑΛΑΙΑ ΚΑΤΑΣΚΕΥΗ
12.00	12.50	34	ΙΠΠΙΚΟΣ ΟΜΙΛΟΣ		●		
[illegible]	—	35	ΠΛΥΝΤΗΡΙΑ		●		
6.00	—	36	ΥΠΟΣΤΕΓΟΝ GOLF		●		
[illegible]	—	37	ΒΙΟΛΟΓΙΚΟΣ ΚΑΘΑΡΙΣΜΟΣ ΛΥΜΑΤΩΝ				ΕΓΚΑΤΑΣΤΑΣΕΙΣ [illegible]
[illegible]	—	38	ΚΥΡΙΟΣ ΥΠΟΣΤΑΘΜΟΣ ΖΕΥΞΕΩΣ ΜΕ ΔΕΗ				ΕΓΚΑΤΑΣΤΑΣΕΙΣ
[illegible]	[illegible]	39	ΥΠΑΙΘΡΙΟΝ ΑΜΦΙΘΕΑΤΡΟΝ		●		
[illegible]	1.00	40	ΔΕΞΑΜΕΝΗ ΥΨ. +85				ΥΠΟΓΕΙΑΙ ΕΓΚΑΤΑΣΤΑΣΕΙΣ
—	2.50	41	ΔΕΞΑΜΕΝΗ ΥΨ. +95				ΥΠΟΓΕΙΟΙ ΕΓΚΑΤΑΣΤΑΣΕΙΣ
—	[illegible]	42	ΔΕΞΑΜΕΝΗ ΥΨ. +170				ΕΓΚΑΤΑΣΤΑΣΙΣ
[illegible]	[illegible]	43	ΚΑΛΥΒΑ ΚΑΙ ΟΙΚΙΣΚΟΙ		●		
[illegible]	[illegible]	44	ΠΕΡΙΠΤΕΡΟΝ ΚΟΛΥΜΒΗΤΩΝ		●		[illegible]

10.20	6.70	46	ΟΙΚΙΣΚΟΙ ΧΩΡΙΟΥ ΠΟΛΥΤΕΛΕΙΑΣ	•		
		47	ΠΑΡΕΚΚΛΗΣΙΑ			
14.00	8.00	48	ΚΑΤΟΙΚΙΑΙ ΠΡΟΣΩΠΙΚΟΥ		•	
12.00	2.30	49	ΟΙΚΙΣΚΟΙ Β' ΤΑΞΕΩΣ			•
6.50	2.50	50	ΚΑΦΕΝΕΙΑ			
4.65		51	ΗΛΕΚΤΡΙΚΟΙ ΥΠΟΣΤΑΘΜΟΙ			

ΥΠΟΜΝΗΜΑ



SCALE 1:2000

ΒΙΟΜΗΧΑΝΙΚΗ ΖΩΝΗ

Α/Α	ΕΡΓΟΝ				ΠΑΡΑΤΗΡΗΣΕΙΣ
62	ΗΛΕΚΤΡΙΚΟΣ ΥΠΟΣΤΑΘΜΟΣ				
63	ΥΠΟΣΤΕΓΟΝ ΤΡΟΧΟΦΟΡΩΝ				ΜΕΤΑΛΛΙΚΟΝ
64	ΔΙΥΛΙΣΤΗΡΙΟΝ ΥΔΑΤΟΣ				ΥΠΟΓΕΙΟΝ

43
ΕΛΑΙΤΒΑ

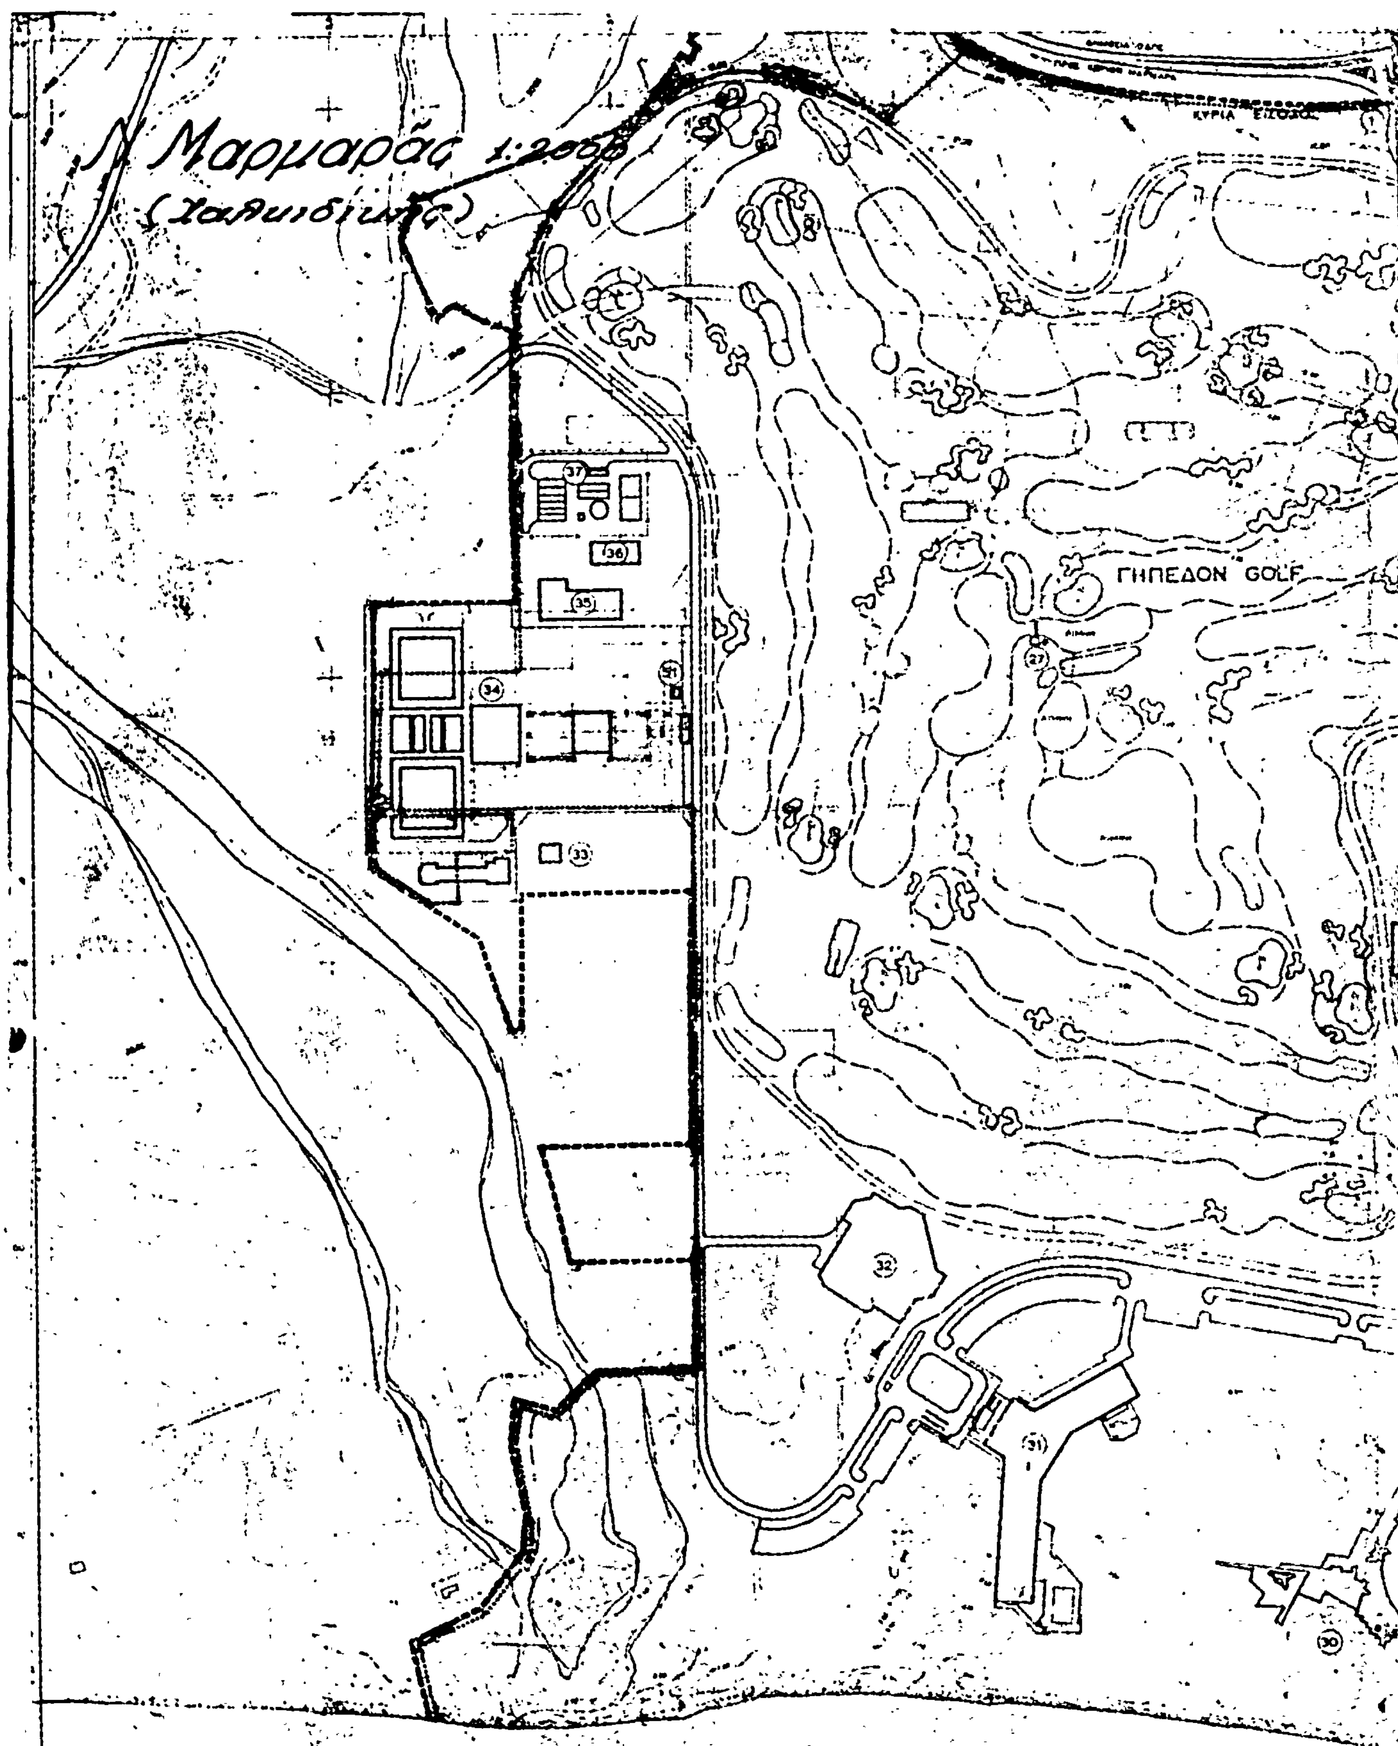
ΤΟΥΡΙΣΤΙΚΗ-ΓΕΩΡΓΙΚΗ-ΕΞΑΓΩΓΙΚΗ Α.Ε.

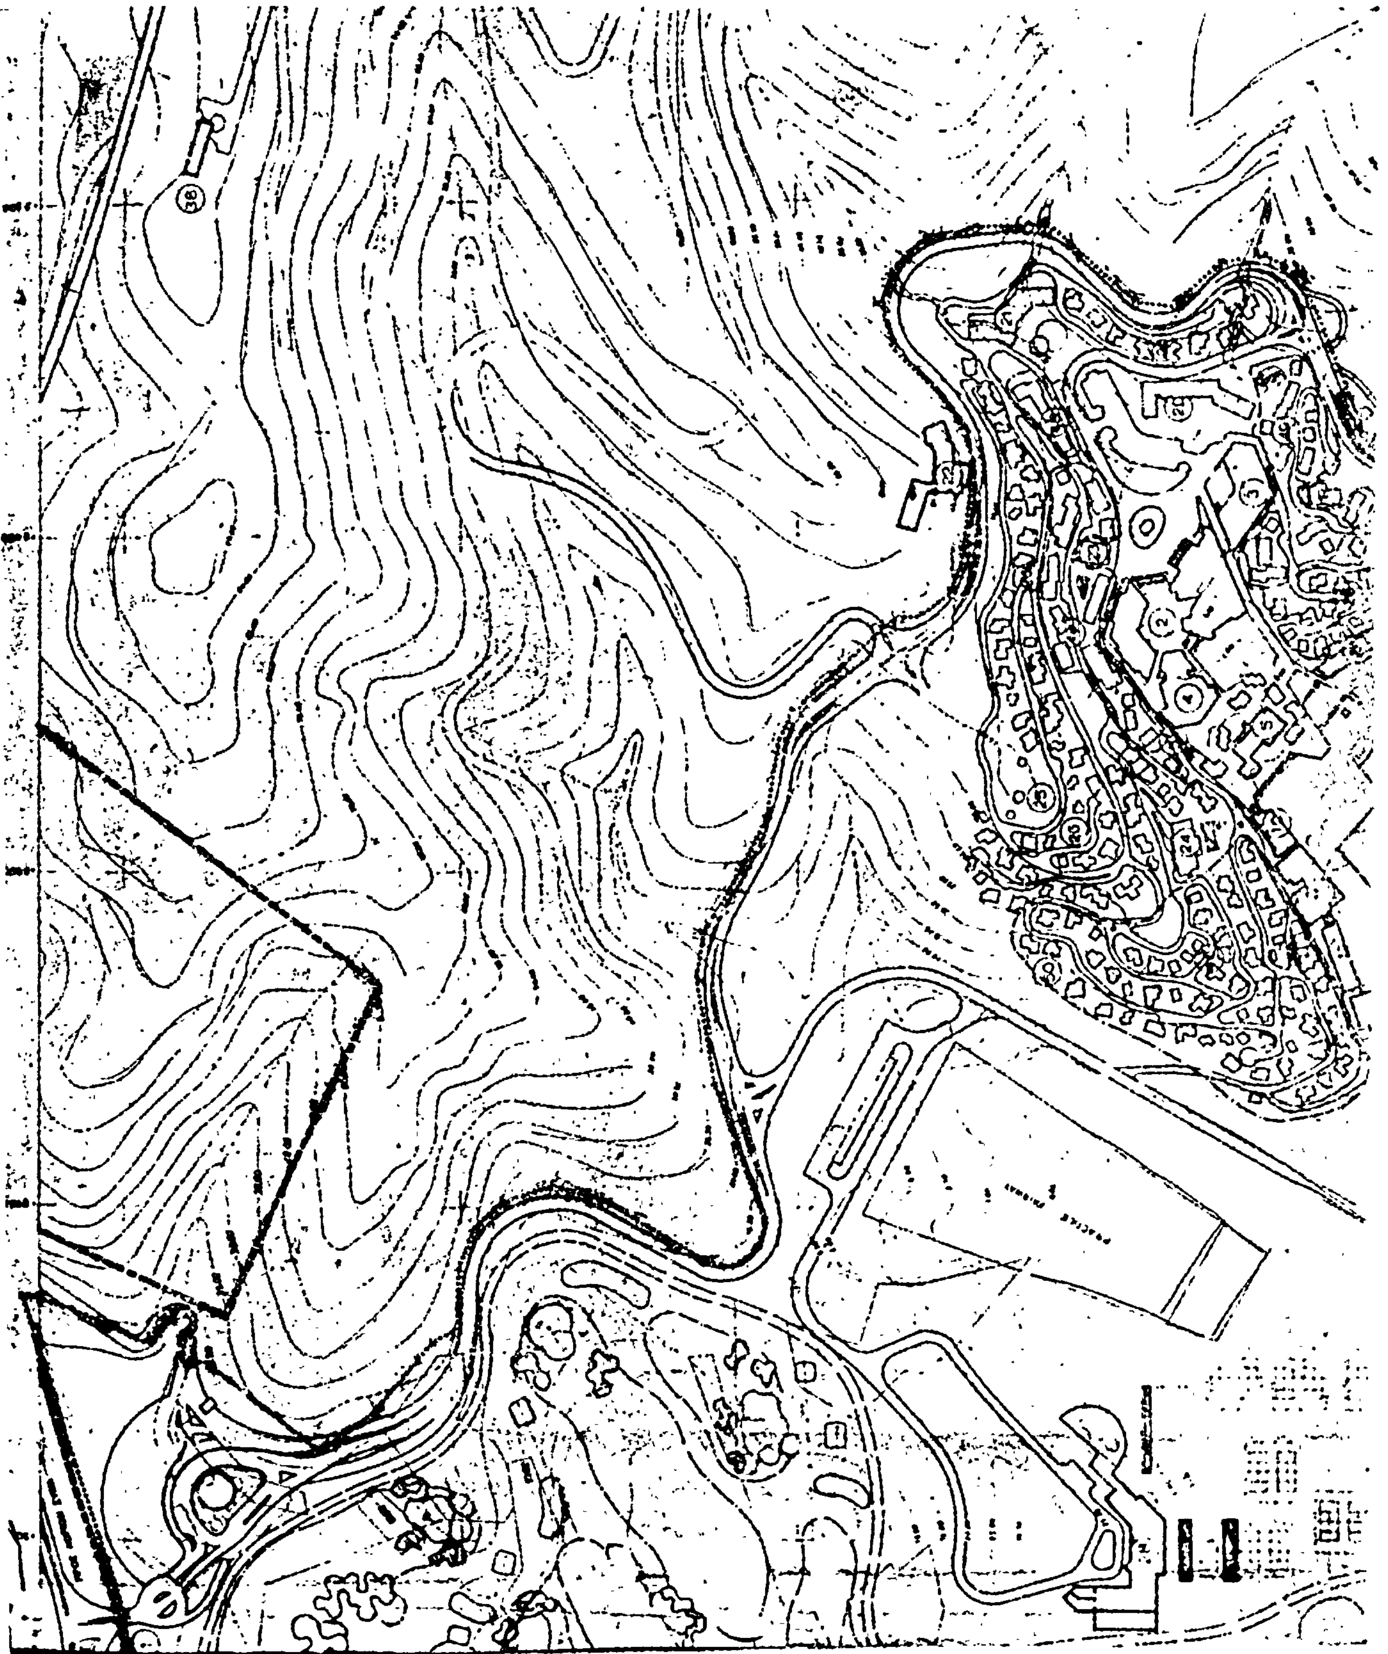
ΧΩΡΟΤΑΞΙΚΟΝ
ΤΟΥΡΙΣΤ. ΠΕΡΙΟΧΗΣ "ΠΟΡΤΟ ΚΑΡΡΑΣ"
ΚΑΙ ΒΙΟΜΗΧΑΝΙΚΗΣ

ΚΛΙΜΑΞ 1:2000

	ΟΝΟΜΑ	ΗΜΕΡ.	ΥΠΟΓΡΑΦΗ
	Α. ΔΙΑΜΑΝΤΗΣ		
ΕΛΕΓΧΘΗ			

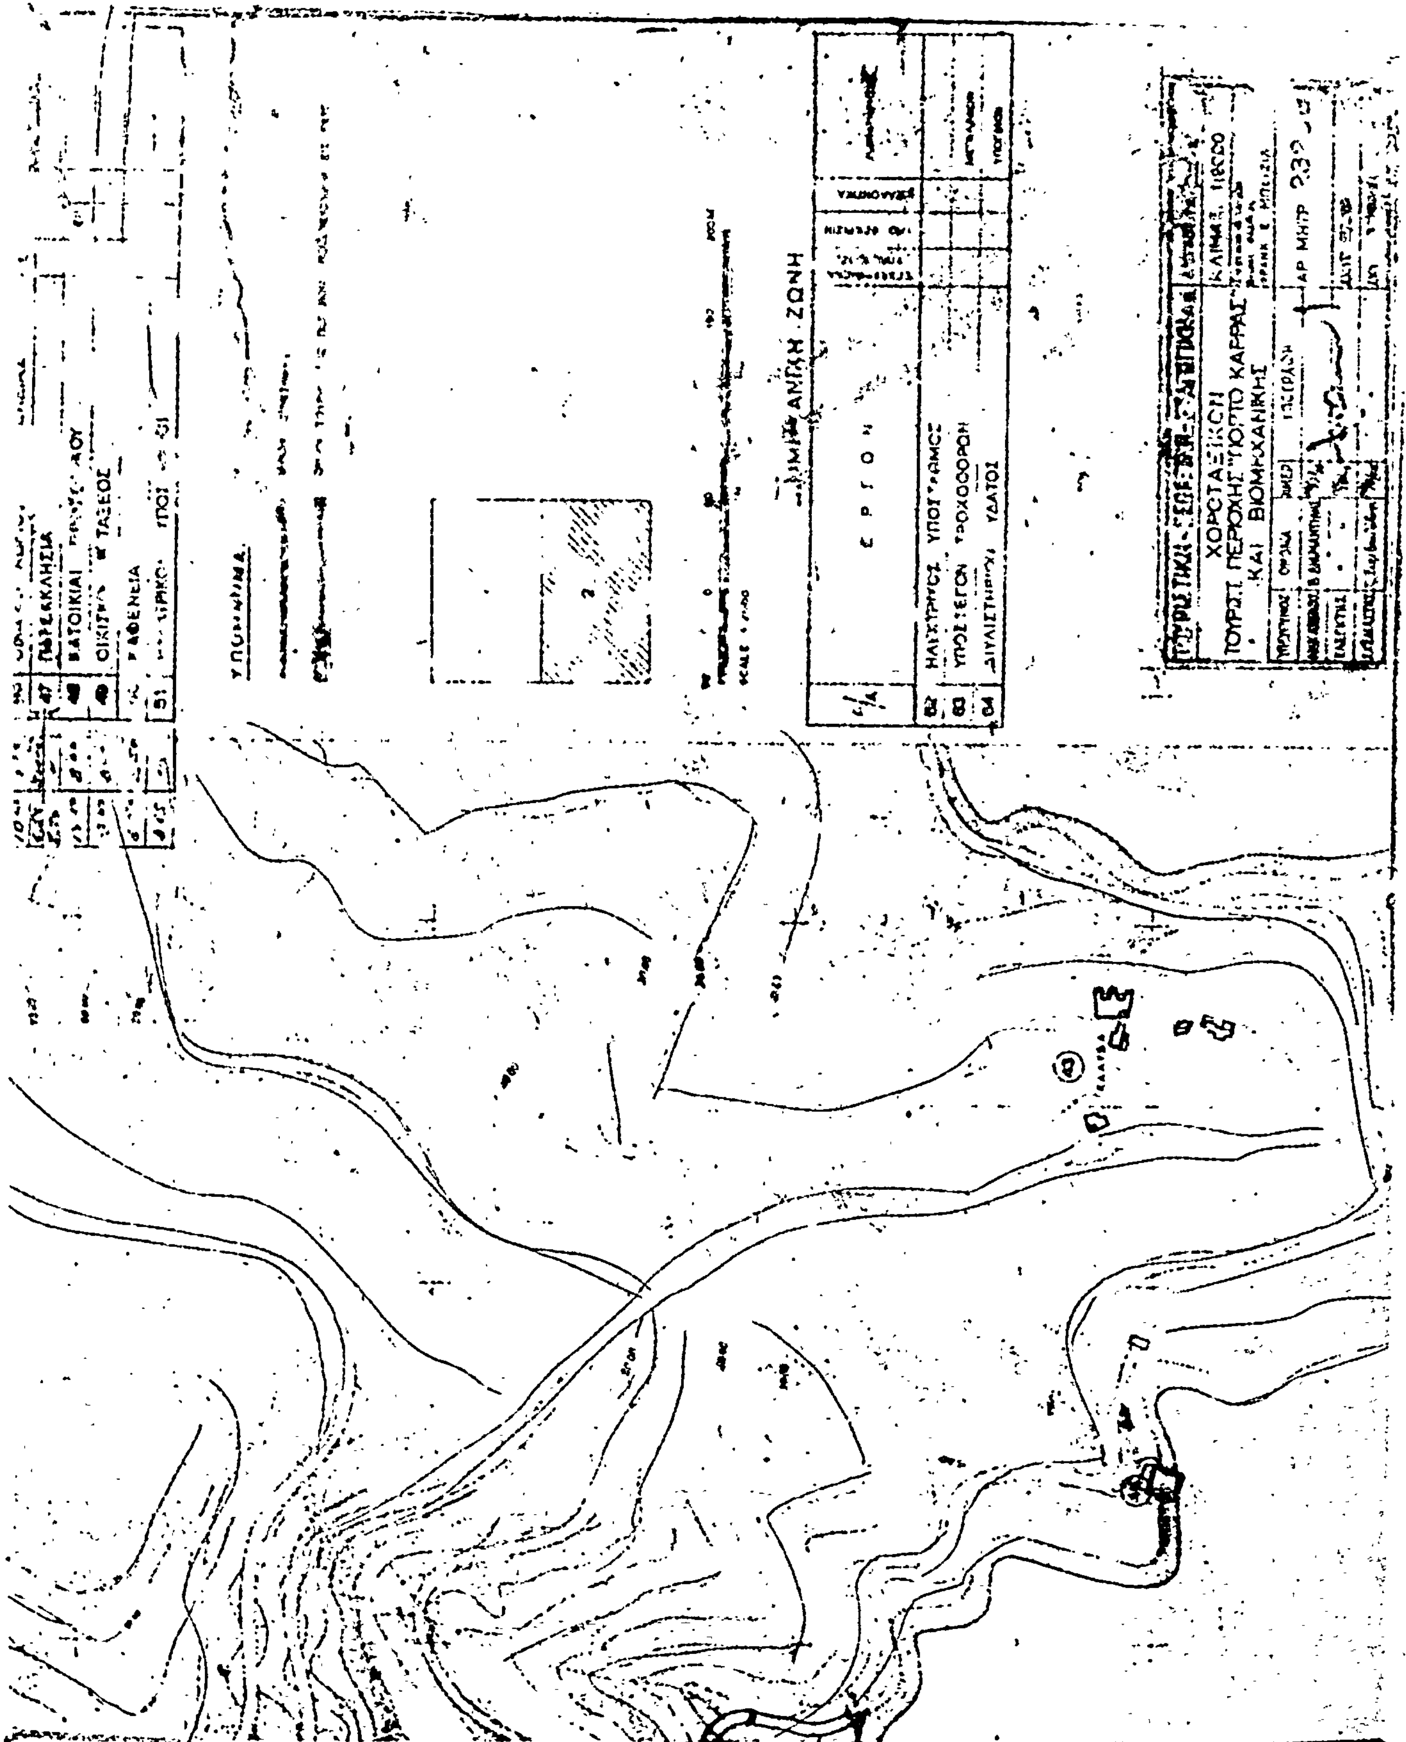
ΑΡ. ΜΗΤΡ. 2323 Β

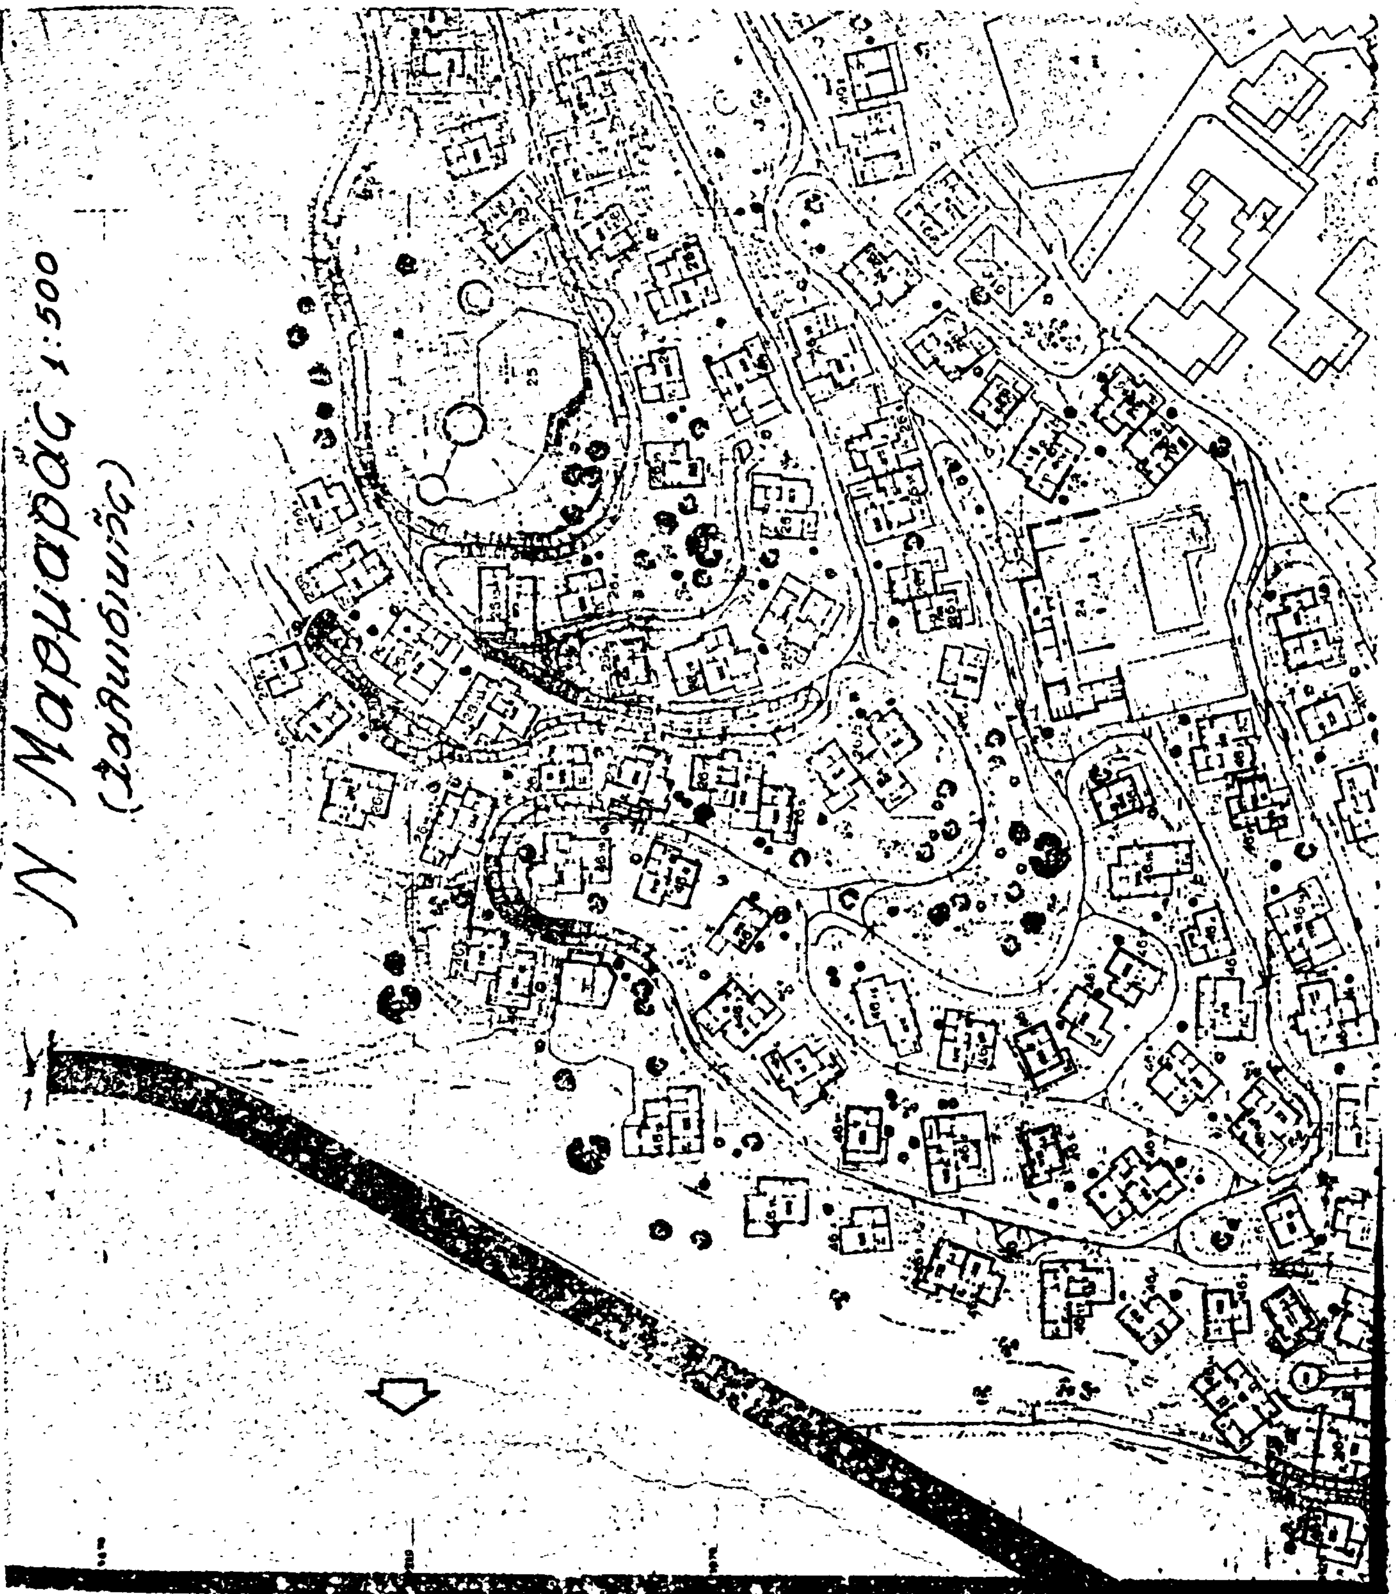

Ν. Μαρμαράς 1:2000
(Χαλκιδικής)
ΚΥΡΙΑ ΕΙΣΟΔΟΣ
ΓΗΠΕΔΟΝ GOLF
37
36
35
34
33
32
31
30
27

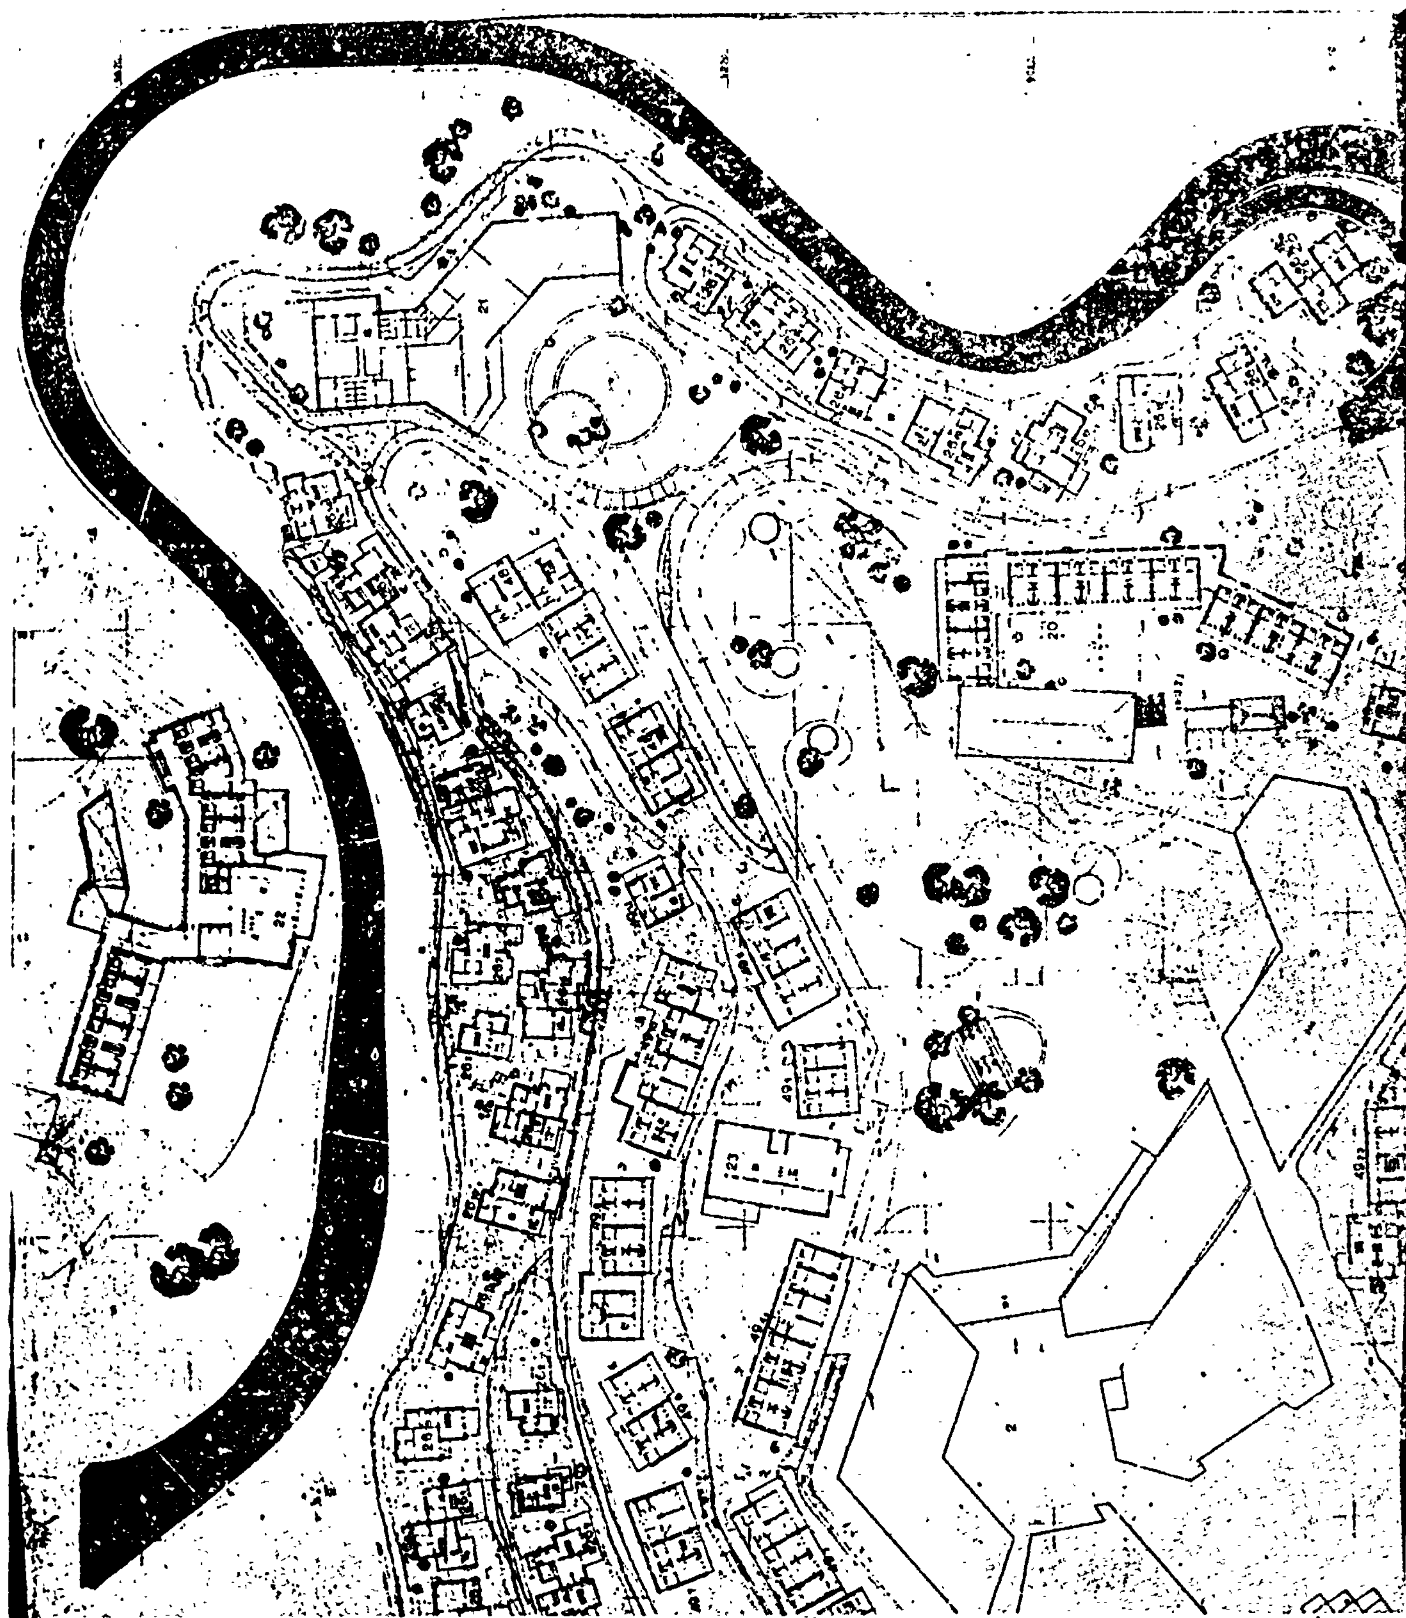


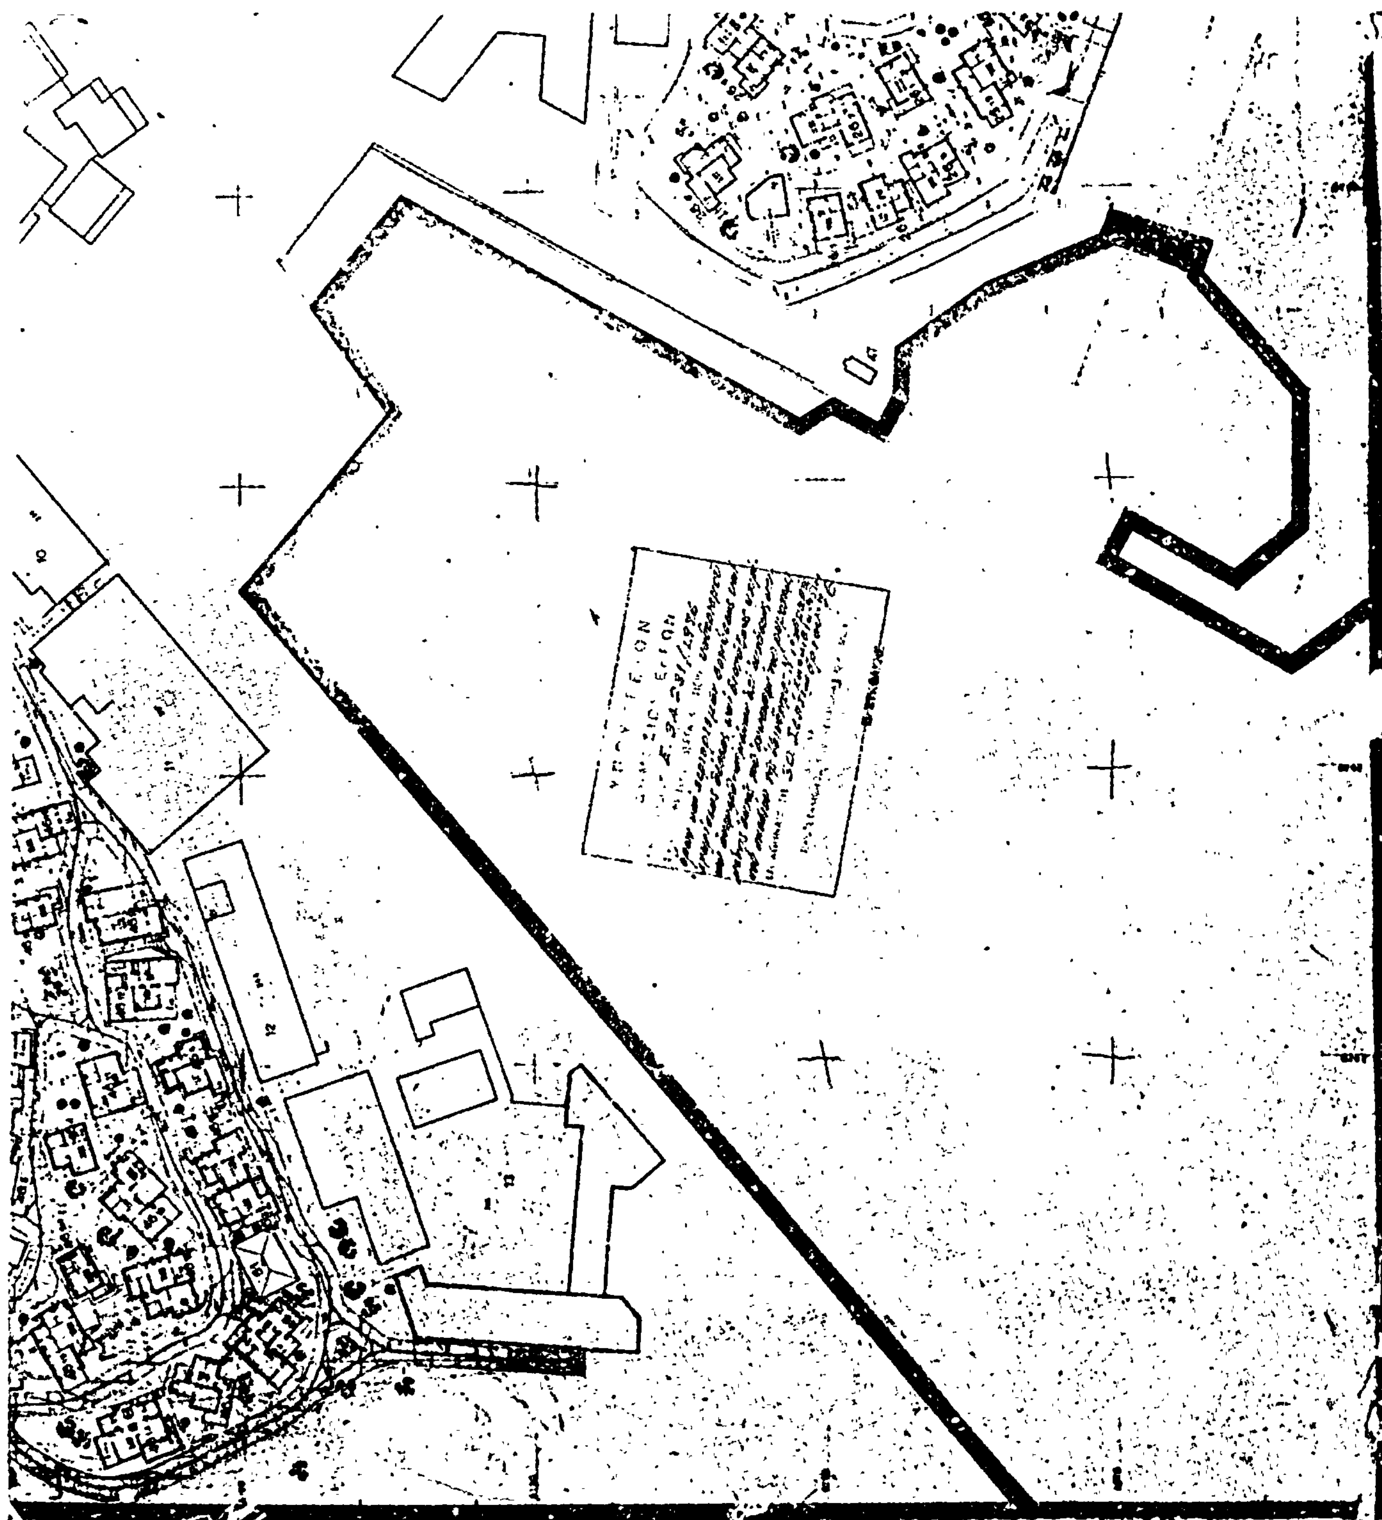

ΛΙΜΗΝ ΘΑΛΑΜΗΓΩΝ

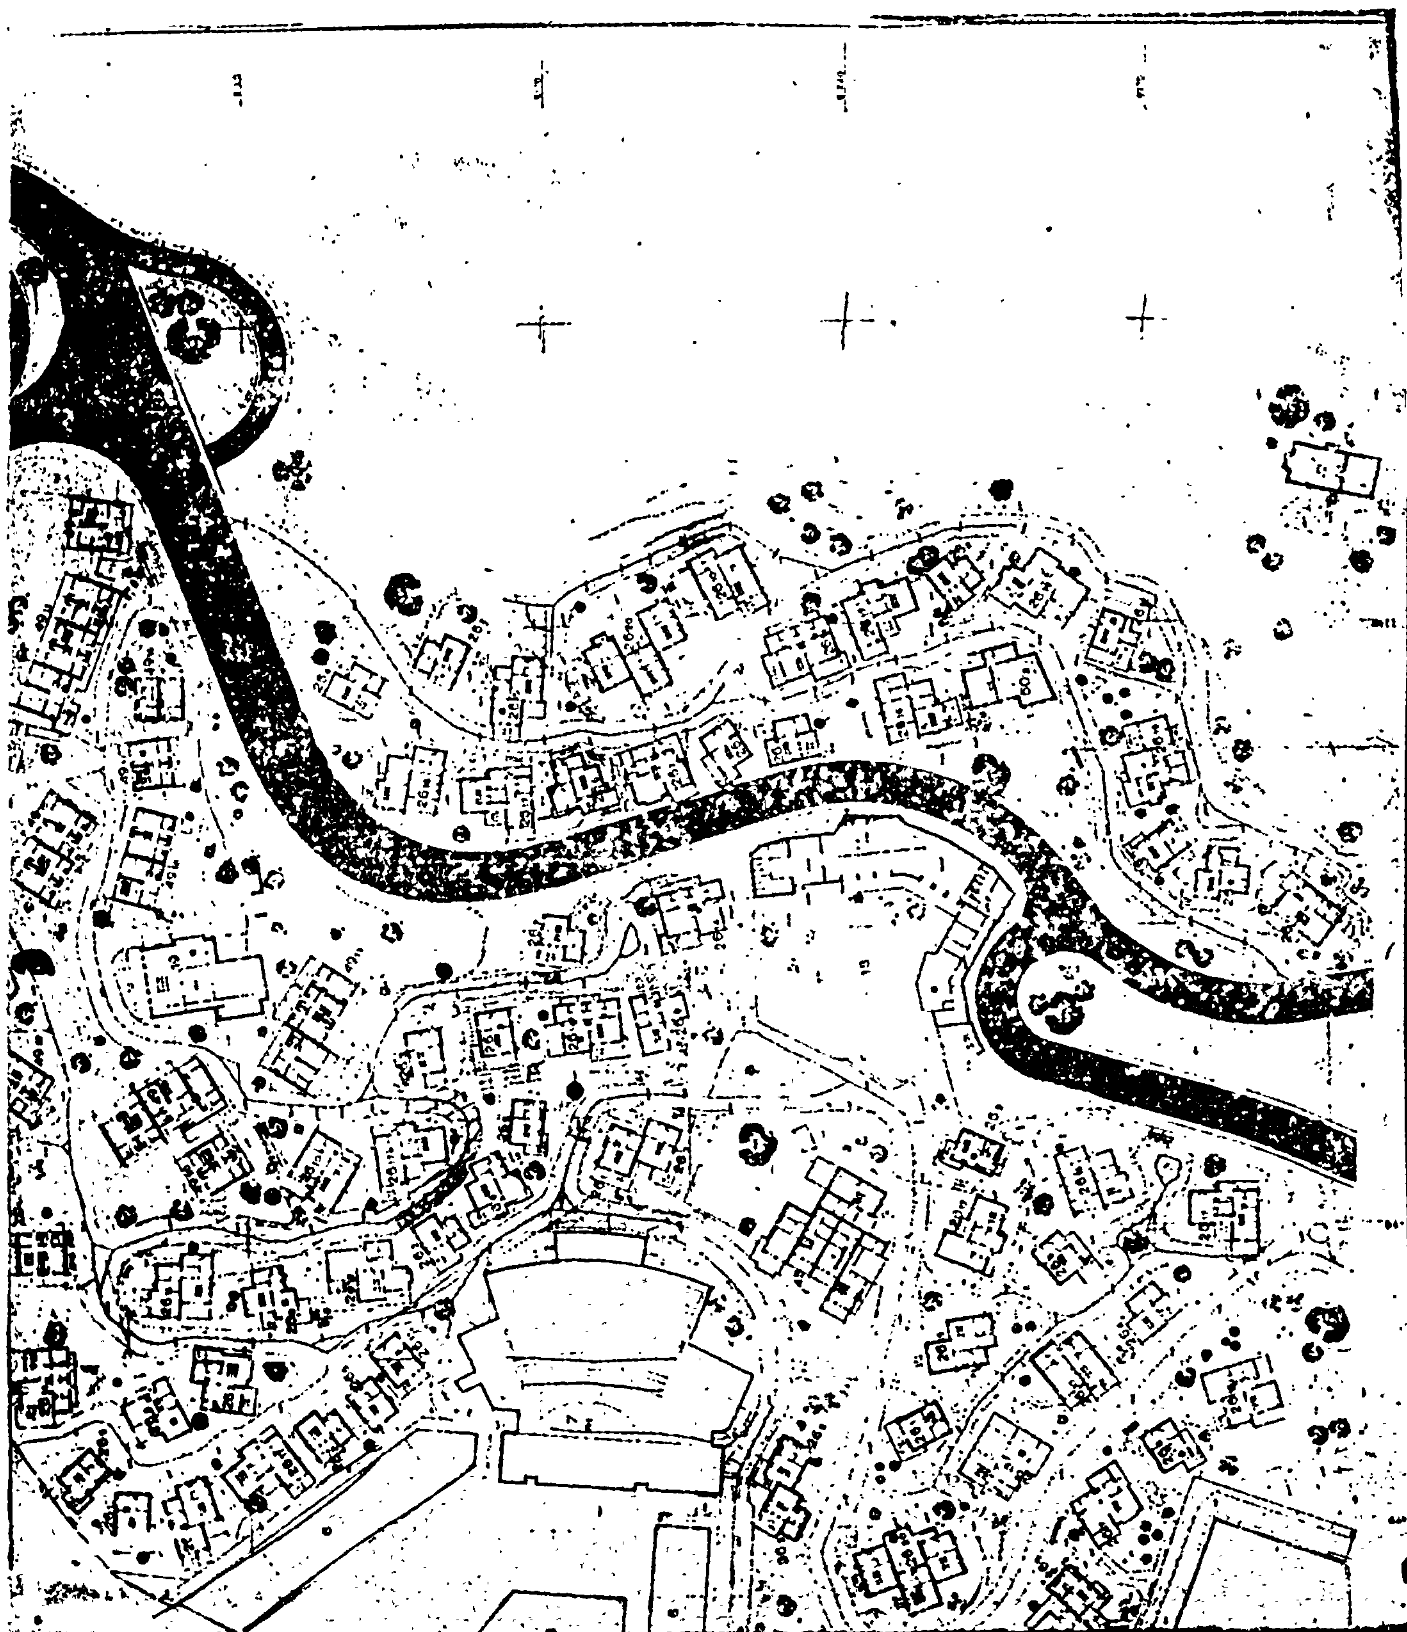
Εμβαδόν		Α/Α	ΕΡΓΟΝ	Εγκεκριμένα υπό ΕΟΤ	Υπό εγκρισιν	Μελλοντικά	ΠΑΡΑΤΗΡΗΣΕΙΣ
[illegible]	[illegible]	1	ΚΥΡΙΑ ΕΙΣΟΔΟΣ		[illegible]		
[illegible]	[illegible]	2	ΚΤΙΡΙΟΝ ΥΠΟΔΟΧΗΣ ΚΑΙ ΔΙΑΧΕΙΡΙΣΕΩΣ	[illegible]			
[illegible]	[illegible]	3	ΚΤΙΡΙΟΝ ΣΥΝΤΗΡΗΣΕΩΣ ΚΑΙ ΕΞΥΠΗΡΕΤΗΣΕΩΣ	[illegible]			[illegible]
[illegible]	[illegible]	4	ΚΙΝΗΜΑΤΟΘΕΑΤΡΟΝ ΚΛΕΙΣΤΟΝ	[illegible]			[illegible]
[illegible]	[illegible]	5	ΞΕΝΟΔΟΧΕΙΟΝ "Β" ΤΑΞΕΩΣ	[illegible]			
[illegible]	[illegible]	6	ΚΑΤΑΣΤΗΜΑΤΑ - ΟΜΑΣ 3	[illegible]			
[illegible]	[illegible]	7	ΚΙΝΗΜΑΤΟΘΕΑΤΡΟΝ ΥΠΑΙΘΡΙΟΝ	[illegible]			[illegible]
[illegible]	[illegible]	8	ΚΑΤΑΣΤΗΜΑΤΑ - ΟΜΑΣ 4	[illegible]			[illegible]
[illegible]	[illegible]	9	ΜΟΥΣΕΙΟΝ - ΠΙΝΑΚΟΘΗΚΗ	[illegible]			
[illegible]	[illegible]	10	ΚΑΤΑΣΤΗΜΑΤΑ - ΟΜΑΣ [illegible]	[illegible]			
[illegible]	[illegible]	11	ΠΑΙΔΙΚΟΣ ΣΤΑΘΜΟΣ	[illegible]			
[illegible]	[illegible]	12	ΚΑΤΑΣΤΗΜΑΤΑ - ΟΜΑΣ [illegible]	[illegible]			[illegible]
[illegible]	[illegible]	13	ΚΕΝΤΡΟΝ ΧΕΙΡΟΤΕΧΝΙΑΣ	[illegible]			
[illegible]	[illegible]	14	ΝΑΟΣ ΧΩΡΙΟΥ		[illegible]		[illegible]
[illegible]	[illegible]	15	ΑΝΤΛΙΟΣΤΑΣΙΟΝ ΘΑΛΑΣΣΙΟΥ ΥΔΑΤΟΣ [illegible]				[illegible]
[illegible]	[illegible]	15α	ΑΝΤΛΙΟΣΤΑΣΙΟΝ ΘΑΛΑΣΣΙΟΥ ΥΔΑΤΟΣ [illegible]				[illegible]
[illegible]	[illegible]	16	ΚΤΙΡΙΟΝ [illegible]			[illegible]	[illegible]
[illegible]	[illegible]	17	ΣΥΝΕΡΓΕΙΑ ΕΠΙΣΚΕΥΗΣ [illegible]	[illegible]			[illegible]
[illegible]	[illegible]	18	ΚΤΙΡΙΟΝ ΚΟΙΝΟΧΡΗΣΤΩΝ ΧΩΡΩΝ ΑΡ 3	[illegible]			
[illegible]	[illegible]	19	ΚΤΙΡΙΟΝ ΚΟΙΝΟΧΡΗΣΤΩΝ ΧΩΡΩΝ ΑΡ 5			[illegible]	
[illegible]	[illegible]	20	ΞΕΝΩΝ ΑΡ 1			[illegible]	
[illegible]	[illegible]	21	ΚΤΙΡΙΟΝ ΚΟΙΝΟΧΡΗΣΤΩΝ ΧΩΡΩΝ ΑΡ 2	[illegible]			
[illegible]	[illegible]	22	ΞΕΝΩΝ ΑΡ 2			[illegible]	
[illegible]	[illegible]	23	ΚΤΙΡΙΟΝ ΚΟΙΝΟΧΡΗΣΤΩΝ ΧΩΡΩΝ ΑΡ 4			[illegible]	
[illegible]	[illegible]	24	ΚΤΙΡΙΟΝ ΚΟΙΝΟΧΡΗΣΤΩΝ ΧΩΡΩΝ ΑΡ 1	[illegible]			
[illegible]	[illegible]	25	[illegible]	[illegible]			
[illegible]	[illegible]	26	ΟΙΚΙΣΚΟΙ [illegible]	[illegible]			
[illegible]	[illegible]	27	ΑΝΤΛΙΟΣΤΑΣΙΟΝ ΑΡΔΕΥΣΕΩΣ GOLF				[illegible]
[illegible]	[illegible]	28	ΚΕΝΤΡΟΝ ΑΘΛΗΤΙΣΜΟΥ [illegible]		[illegible]		
[illegible]	[illegible]	29	ΞΕΝΟΔΟΧΕΙΟΝ [illegible]	[illegible]			
[illegible]	[illegible]	30	ΣΥΓΚΡΟΤΗΜΑ ΚΟΛΥΜΒΗΤΗΡΙΩΝ		[illegible]		
[illegible]	[illegible]	31	ΞΕΝΟΔΟΧΕΙΟΝ [illegible]	[illegible]			
[illegible]	[illegible]	32	ΚΤΙΡΙΟΝ ΣΥΝΕΔΡΙΩΝ		[illegible]		
[illegible]	[illegible]	33	ΑΝΤΛΙΟΣΤΑΣΙΟΝ ΥΛΑΤΩΝ [illegible]				[illegible]
[illegible]	[illegible]	34	ΙΠΠΙΚΟΣ ΟΜΙΛΟΣ		[illegible]		
[illegible]	[illegible]	35	[illegible]		[illegible]		
[illegible]	[illegible]	36	ΥΠΟΣΤΕΓΟ GOLF		[illegible]		
[illegible]	[illegible]	37	ΒΙΟΛΟΓΙΚΟΣ ΚΑΘΑΡΙΣΜΟΣ ΛΥΜΑΤΩΝ				[illegible]
[illegible]	[illegible]	38	ΚΥΡΙΟΣ ΥΠΟΣΤΑΘΜΟΣ [illegible] ΔΕΗ				[illegible]
[illegible]	[illegible]	39	ΑΙΘΡΙΟΝ ΑΜΦΙΘΕΑΤΡΟΝ		[illegible]		
[illegible]	[illegible]	40	ΔΕΞΑΜΕΝΗ ΥΔΑΤΟΣ				[illegible]
[illegible]	[illegible]	41	ΔΕΞΑΜΕΝΗ ΥΔΑΤΟΣ				[illegible]
[illegible]	[illegible]	42	ΔΕΞΑΜΕΝΗ [illegible]				[illegible]
[illegible]	[illegible]	43	[illegible] ΚΑΙ ΟΙΚΙΣΚΟΙ		[illegible]		
[illegible]	[illegible]	44	[illegible] ΚΟΛΥΜΒΗΤΩΝ		[illegible]		[illegible]


ΥΠΟΜΝΗΜΑ
Ε Ρ Γ Ο Ν
ΧΟΡΤΑΞΙΚΗ
ΚΑΙ ΒΙΟΜΗΧΑΝΙΚΗΣ


Ν. Μαρμαράς 1:500
(Χαλκιδικής)







Ν. Μαρμαράς 1:500
(Χαλκιδικής)
ΕΛΑΙΩΝ
Σ. 34231/1976
30 Σεπτεμβρίου 1976

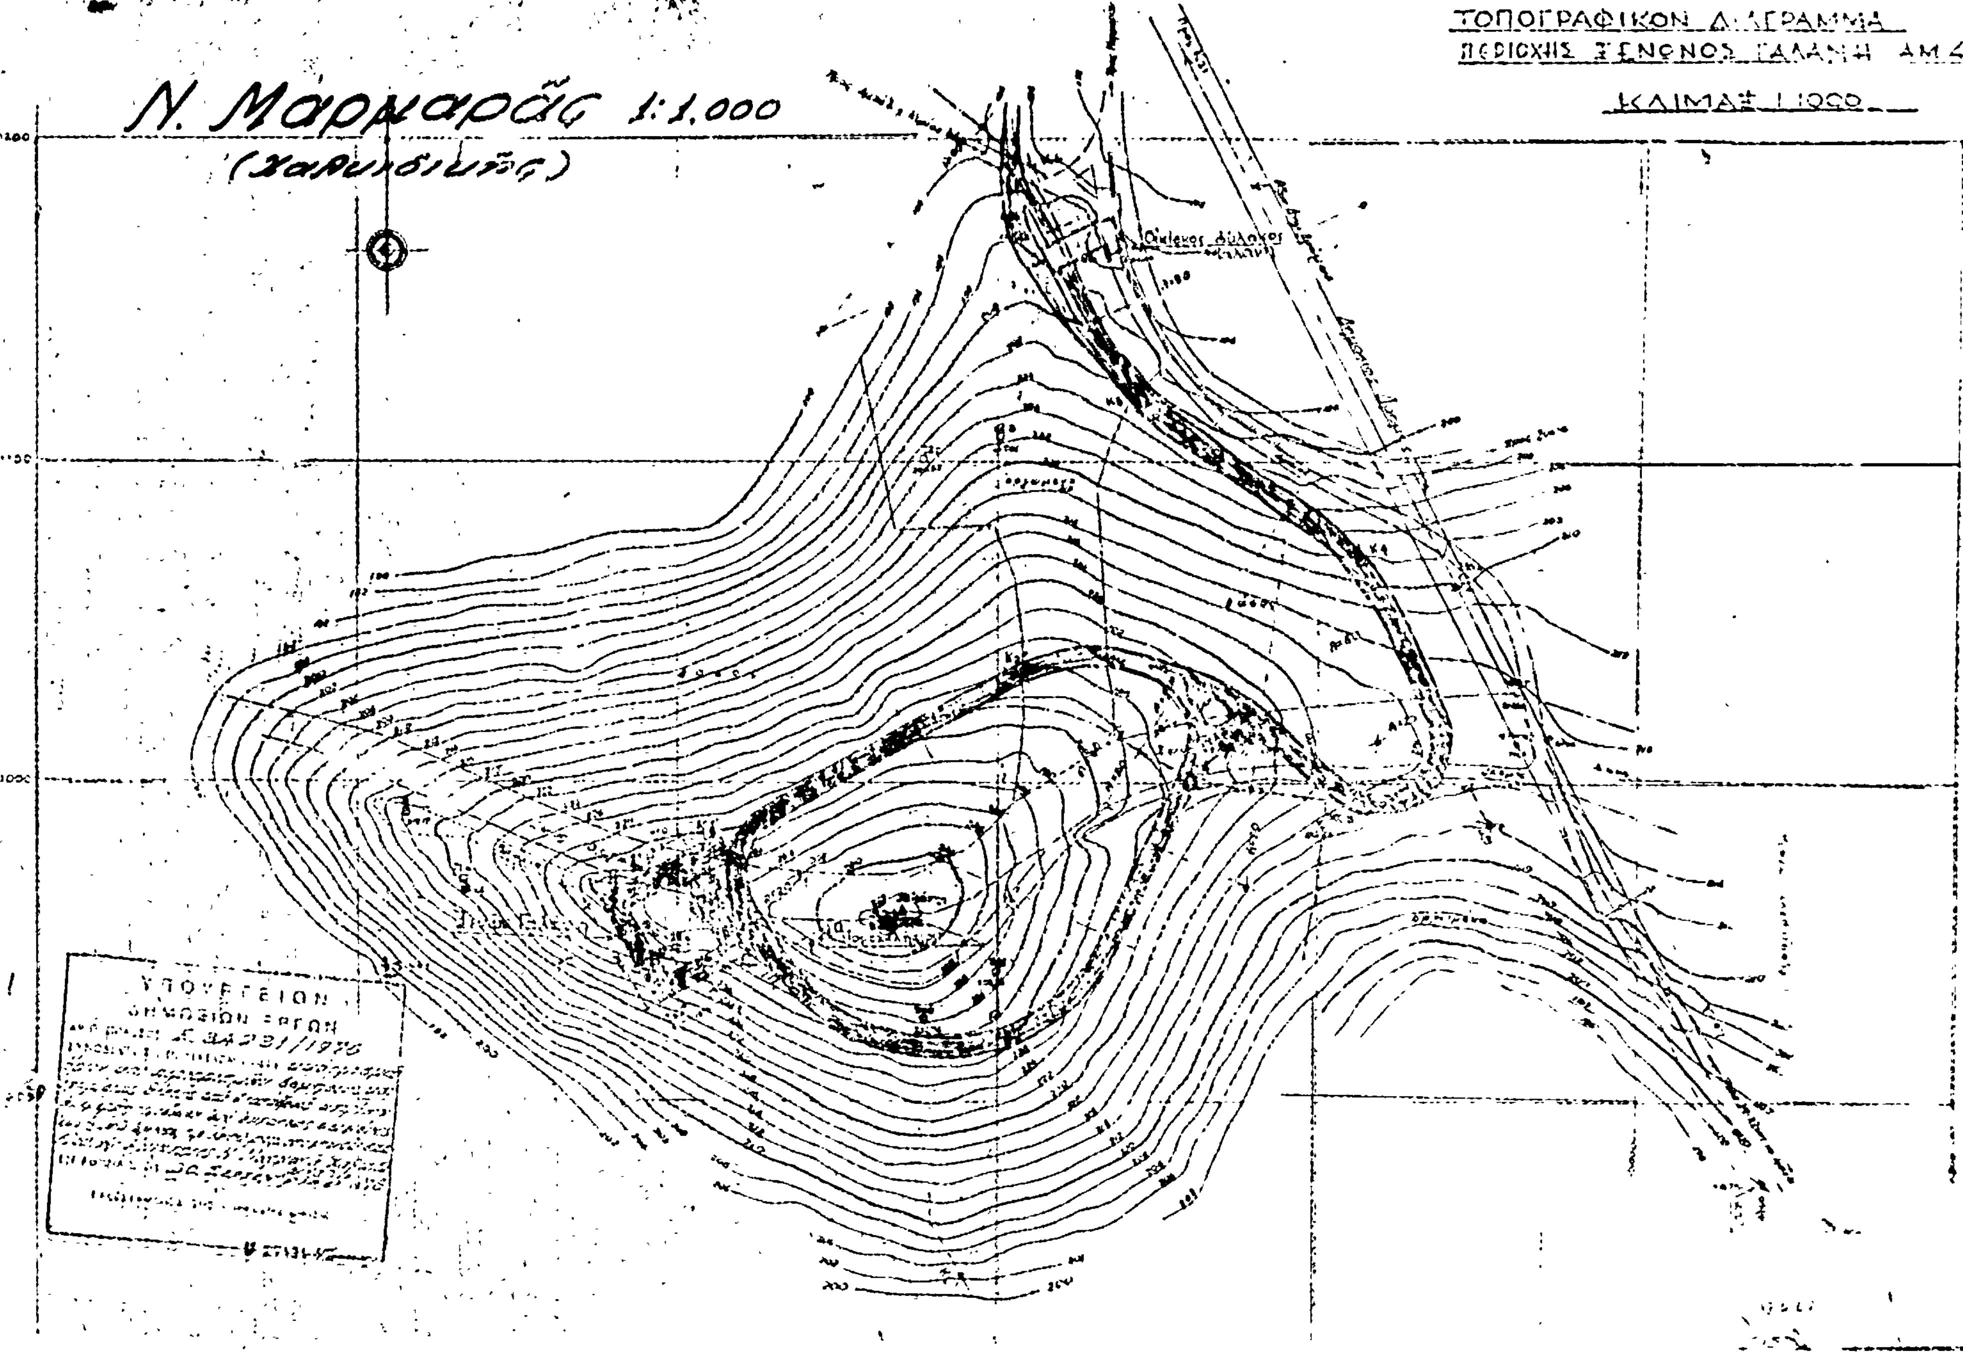
ΔΙΑΜΕΡΙΣΜΑΤΑ 75 ΔΥΟ ΔΩΜ
» 225 ΕΝΟΣ ΔΩΜ
ΚΛΙΝΑΙ 600

ΤΟΥΡΙΣΤΙΚΗ-ΓΕΩΡΓΙΚΗ-ΕΞΑΓΩΓΙΚΗ Α.Ε.

ΤΟΠΟΓΡΑΦΙΚΟΝ ΔΙΑΓΡΑΜΜΑ
ΧΩΡΙΟΥ ΠΡΩΤΟΠΙΚΟΥ

ΚΛΙΜΑΞ 1:500

ΑΡ.ΜΗΤΡ. 2325


ΤΟΠΟΓΡΑΦΙΚΟΝ ΔΙΑΓΡΑΜΜΑ
ΠΕΡΙΟΧΗΣ ΞΕΝΩΝΟΣ ΓΑΛΑΝΗ ΑΜ 423
ΚΛΙΜΑΞ 1:1000
Ν. Μαρμαράς 1:1.000
ΥΠΟΥΡΓΕΙΟΝ
ΔΗΜΟΣΙΩΝ ΕΡΓΩΝ

Η ΥΠΗΡΕΣΙΑ ΤΟΥ ΕΘΝΙΚΟΥ ΤΥΠΟΓΡΑΦΕΙΟΥ

ΓΝΩΣΤΟΠΟΙΕΙ ΟΤΙ.

Ἡ ἐτησία συνδρομὴ τῆς Ἐφημερίδος τῆς Κυβερνήσεως, ἡ τιμὴ τῶν ιμηματικῶς πωλουμένων φύλλων αὐτῆς καὶ τὰ τέλη δημοσιεύσεως ἐν τῇ Ἐφημερίδι τῆς Κυβερνήσεως, καθωρίσθησαν ἀπὸ 1ης Ἰανουαρίου 1974 ὡς κάτωθι:

Α'. ΕΤΗΣΙΑΙ ΣΥΝΔΡΟΜΑΙ

1 Διὰ τὸ Τεῦχος Α'	Δραχ.	600
2 » » » Β'	»	700
3 » » » Γ'	»	500
4 » » » Δ'	»	1.000
5 » » » Πράξεις Νομικῶν Προσώπων Δ.Δ. κ.λ.π.	»	500
6 » » » Παράρτημα	»	300
7 » » Δελτίον Ἀνωνύμων Ἑταιρειῶν κ.λ.π.	»	3.000
8 » » Δελτίον Ἐμπορικῆς καὶ Βιομηχανικῆς Ἰδιοκτησίας	»	200
9. Δι' ἅπαντα τὰ τεύχη τὸ Παράρτημα καὶ τὰ Δελτία	»	6.000

Οἱ Δῆμοι καὶ αἱ Κοινότητες τοῦ Κράτους καταβάλλουσι τὸ ἥμισυ τῶν ἀνωτέρω συνδρομῶν.

Ὑπὲρ τοῦ Ταμείου Ἀλληλοβοηθείας Προσωπικοῦ τοῦ Ἐθνικοῦ Τυπογραφείου (ΤΑΠΕΤ) ἀναλογοῦν τὰ ἑξῆς ποσά:

1. Διὰ τὸ Τεῦχος Α'	Δραχ.	:0
2. » » » Β'	»	35
3 » » » Γ'	»	25
4. » » » Δ'	:	50
5. » » » Πράξεις Νομικῶν Προσώπων Δημ. Δικαίου κ.λ.π.	»	25
6. » » Παράρτημα	»	15
7. » » Δελτίον Ἀνωνύμων Ἑταιρειῶν	»	150
8. » » Δελτίον Ἐμπ. καὶ Βιομ. Ἰδιοκτησίας	»	10
9. Δι' ἅπαντα τὰ τεύχη	»	300

Β'. ΤΙΜΗ ΦΥΛΛΩΝ

Ἕκαστον φύλλον, μέχρις 8 σελίδων, τιμᾶται δραχ. 3, ἀπὸ 9 ἕως 40 σελ. δραχ. 8, ἀπὸ 41 ἕως 80 σελ. δραχ. 15, ἀπὸ 81 σελ. καὶ ἄνω ἡ τιμὴ πωλήσεως ἑκάστου φύλλου προσαυξάνεται κατὰ δραχ. 15 ἀνὰ 80 σελίδας.

Γ. ΤΕΛΗ ΔΗΜΟΣΙΕΥΣΕΩΝ

Ι Εἰς τὸ Δελτίον Ἀνωνύμων Ἑταιρειῶν καὶ Ἑταιρειῶν Περιωρισμένης Εὐθύνης:

Α. Δημοσιεύματα Ἀνωνύμων Ἑταιρειῶν

1. Τῶν δικαστικῶν πράξεων	Δραχ.	400
2. Τῶν καταστατικῶν Ἀνωνύμων Ἑταιρειῶν	»	10.000
3. Τῶν τροποποιήσεων τῶν καταστατικῶν τῶν Ἀνωνύμων Ἑταιρειῶν	»	2.000
4. Τῶν ἀνακοινώσεων καὶ προσκλήσεων εἰς γενικὰς συνελεύσεις, τῶν κατὰ τὸ ἄρθρον 32 τοῦ Ν 3221/24 γνωστοποιήσεων, τῶν ἀνακοινώσεων τῶν προβλεπομένων ὑπὸ τοῦ ἄρθρου 59 παρ. 3 τοῦ Ν.Δ. 400/70 περὶ Ἀλλοδαπῶν Ἀσφαλιστικῶν Ἑταιρειῶν, ὡς καὶ τῶν ἀποφάσεων τοῦ Διοικητικοῦ Συμβουλίου τοῦ ΕΛΤΑ τῶν ἀφορωσῶν εἰς προσωρινὰς διατάξεις	»	1.000
5. Τῶν ἀνακοινώσεων τῶν ὑπὸ διάλυσιν Ἀνωνύμων Ἑταιρειῶν, κατὰ τὸ Β.Δ. 20/5/1939	»	200
6. Τῶν ἰσολογισμῶν τῶν Ἀνωνύμων Ἑταιρειῶν	»	4.000
7. Τῶν συνοπτικῶν μηνιαίων καταστάσεων τῶν Τραπεζικῶν Ἑταιρειῶν	»	1.000
8 Τῶν ἀποφάσεων περὶ ἐγκρίσεως τιμολογίων τῶν Ἀσφαλιστικῶν Ἑταιρειῶν	»	600
9 Τῶν ὑπουργικῶν ἀποφάσεων περὶ παροχῆς ἀδείας ἐπεκτάσεως τῶν ἐργασιῶν Ἀσφαλιστικῶν Ἑταιρειῶν, τῶν ἐκθέσεων περιουσιακῶν στοιχείων Ἀνωνύμων Ἑταιρειῶν ἐν γένει, ὡς καὶ τῶν ἀποφάσεων τοῦ Δ.Σ. τοῦ ΕΛΤΑ δι' ὧν ἐγκρίνονται καὶ δημοσιεύονται οἱ κανονισμοὶ αὐτοῦ	»	4.000
10. Τῶν ἀποφάσεων περὶ παροχῆς πληρεξουσιότητος πρὸς ἀντιπροσώπευσιν ἐν Ἑλλάδι ἀλλοδαπῶν Ἑταιρειῶν, ὡς κα τῶν ἀποφάσεων περὶ μεταβιβάσεως τοῦ χαρτοφυλακίου Ἀσφαλιστικῶν Ἑταιρειῶν κατὰ τὸ ἄρθρον 59 παρ. 1 τοῦ Ν.Δ. 400/70	»	2.000
:1 Τῶν ἀποφάσεων περὶ συγχωνεύσεως Ἀνωνύμων Ἑταιρειῶν	»	10.000
12. Τῶν ἀποφάσεων τῆς Ἐπιτροπῆς τοῦ Χρηματιστηρίου περὶ εἰσαγωγῆς χρεωγράφων εἰς τὸ Χρηματιστήριον πρὸς διαπραγμάτευσιν, συμφώνως πρὸς τὰς διατάξεις τοῦ ἄρθρου 2 παρ. 3 Α.Ν. 148/67	Δραχ.	1.000
13. Τῶν ἀποφάσεων τῆς Ἐπιτροπῆς κεφαλαιαγορᾶς περὶ διαγραφῆς χρεωγράφων ἐκ τοῦ Χρηματιστηρίου, συμφώνως πρὸς τὰς διατάξεις τοῦ ἄρθρου 2 παρ. 4 Α.Ν. 148/1967	»	1.000

Β'. Δημοσιεύματα Ἑταιρειῶν Περιωρισμένης Εὐθύνης

1. Τῶν καταστατικῶν	Δραχ.	1.000
2. Τῶν τροποποιήσεων τῶν καταστατικῶν	»	400
3. Τῶν ἀνακοινώσεων καὶ προσκλήσεων	»	200
4. Τῶν ἰσολογισμῶν	»	1.000
5. Τῶν ἐκθέσεων ἐκτιμήσεως περιουσιακῶν στοιχείων	»	1.000

Γ'. Δημοσιεύματα Ἀλληλασφαλιστικῶν Συνεταιρισμῶν – Ἀλληλασφαλιστικῶν Ταμείων καὶ Φιλανθρωπικῶν Σωματείων

1. Τῶν ὑπουργικῶν ἀποφάσεων περὶ χορηγήσεως ἀδείας λειτουργίας Ἀλληλασφαλιστικῶν Συνεταιρισμῶν - Ἀλληλασφαλιστικῶν Ταμείων	»	1.000
2. Τῶν Ἰσολογισμῶν τῶν ὡς ἄνω Συνεταιρισμῶν, Ταμείων καὶ Σωματείων	»	1.000

ΙΙ Εἰς τὸ Τέταρτον τεῦχος, τῶν δικαστικῶν πράξεων, προσκλήσεων καὶ λοιπῶν δημοσιεύσεων	»	400

Τὸ ὑπὲρ τοῦ Ταμείου Ἀλληλοβοηθείας Προσωπικοῦ Ἐθνικοῦ Τυπογραφείου (ΤΑΠΕΤ) καταβλητέον ποσοστὸν ἐπὶ τῶν τελῶν δημοσιεύσεων ἐν τῷ Δελτίῳ Ἀνωνύμων Ἑταιρειῶν καὶ Ἑταιρειῶν Περιωρισμένης Εὐθύνης ἐν γένει ὡρίσθη εἰς 5%.

Δ'. ΚΑΤΑΒΟΛΗ ΣΥΝΔΡΟΜΩΝ – ΤΕΛΩΝ ΔΗΜΟΣΙΕΥΣΕΩΝ ΚΑΙ ΠΟΣΟΣΤΩΝ Τ.Α.Π.Ε.Τ.

1. Αἱ συνδρομαὶ τοῦ ἐσωτερικοῦ καὶ τὰ τέλη δημοσιεύσεων προκαταβάλλονται εἰς τὰ Δημόσια Ταμεῖα ἔναντι ἀποδεικτικοῦ εἰσπράξεως ὅπερ, μερίμνῃ τοῦ ἐνδιαφερομένου, ἀποστέλλεται εἰς τὴν Ὑπηρεσίαν τοῦ Ἐθνικοῦ Τυπογραφείου.

2. Αἱ συνδρομαὶ τοῦ ἐξωτερικοῦ δύνανται ν' ἀποστέλλωνται καὶ εἰς ἀνάλογον συνάλλαγμα δι' ἐπιταγῆς ἐπ' ὀνόματι τοῦ Διευθυντοῦ τοῦ Ἐθνικοῦ Τυπογραφείου.

3. Ἡ καταβολὴ τοῦ ὑπὲρ του Τ.Α.Π.Ε.Τ. ποσοστοῦ ἐπὶ τῶν ἀνωτέρω συνδρομῶν καὶ τελῶν δημοσιεύσεων ἐνεργεῖται ἐν Ἀθήναις μὲν εἰς τὸ Ταμεῖον τοῦ ΤΑΠΕΤ (Κατάστημα Ἐθνικοῦ Τυπογραφείου), ἐν ταῖς λοιπαῖς δὲ πόλεσι τοῦ Κράτους εἰς τὰ Δημόσια Ταμεῖα, ὅπερ ἀποδίδεται εἰς τὸ ΤΑΠΕΤ, συμφώνως πρὸς τὰ ὁριζόμενα διὰ τῶν ὑπ' ἀριθ. 192378/3639 τοῦ ἔτους 1947 (RONEO 185) καὶ 178048/5321/31.7.65 (RONEO 139) ἐγκυκλίων διαταγῶν τοῦ Γενικοῦ Λογιστηρίου τοῦ Κράτους. Ἐπὶ συνδρομῶν ἐξωτερικοῦ ἀποστελλομένων δι' ἐπιταγῶν, συναποστέλλεται διὰ τῶν ἐπιταγῶν καὶ τὸ ὑπὲρ τοῦ ΤΑΠΕΤ ποσοστόν.

Ο ΓΕΝΙΚΟΣ ΔΙΕΥΘΥΝΤΗΣ

ΣΕΡΑΦΕΙΜ ΤΡΙΑΝΤΑΦΥΛΛΟΥ

ΕΚ ΤΟΥ ΕΘΝΙΚΟΥ ΤΥΠΟΓΡΑΦΕΙΟΥ